


LEGENDA

- Area oggetto di intervento
- ⓐ Ingresso dal Porto della Marina di Cassano
- ⓑ Ingresso dalla spiaggia di Caterina
- ⓒ Ingresso dalla scogliera di sopraflutto
- Piano di calpestio in tavolato di legno Ipè Lapacho
- Aree a verde
- Pavimentazione in pietra lavica
- Pavimentazione in pietra lavica



PIANTA SOLARIUM - Scala 1:200

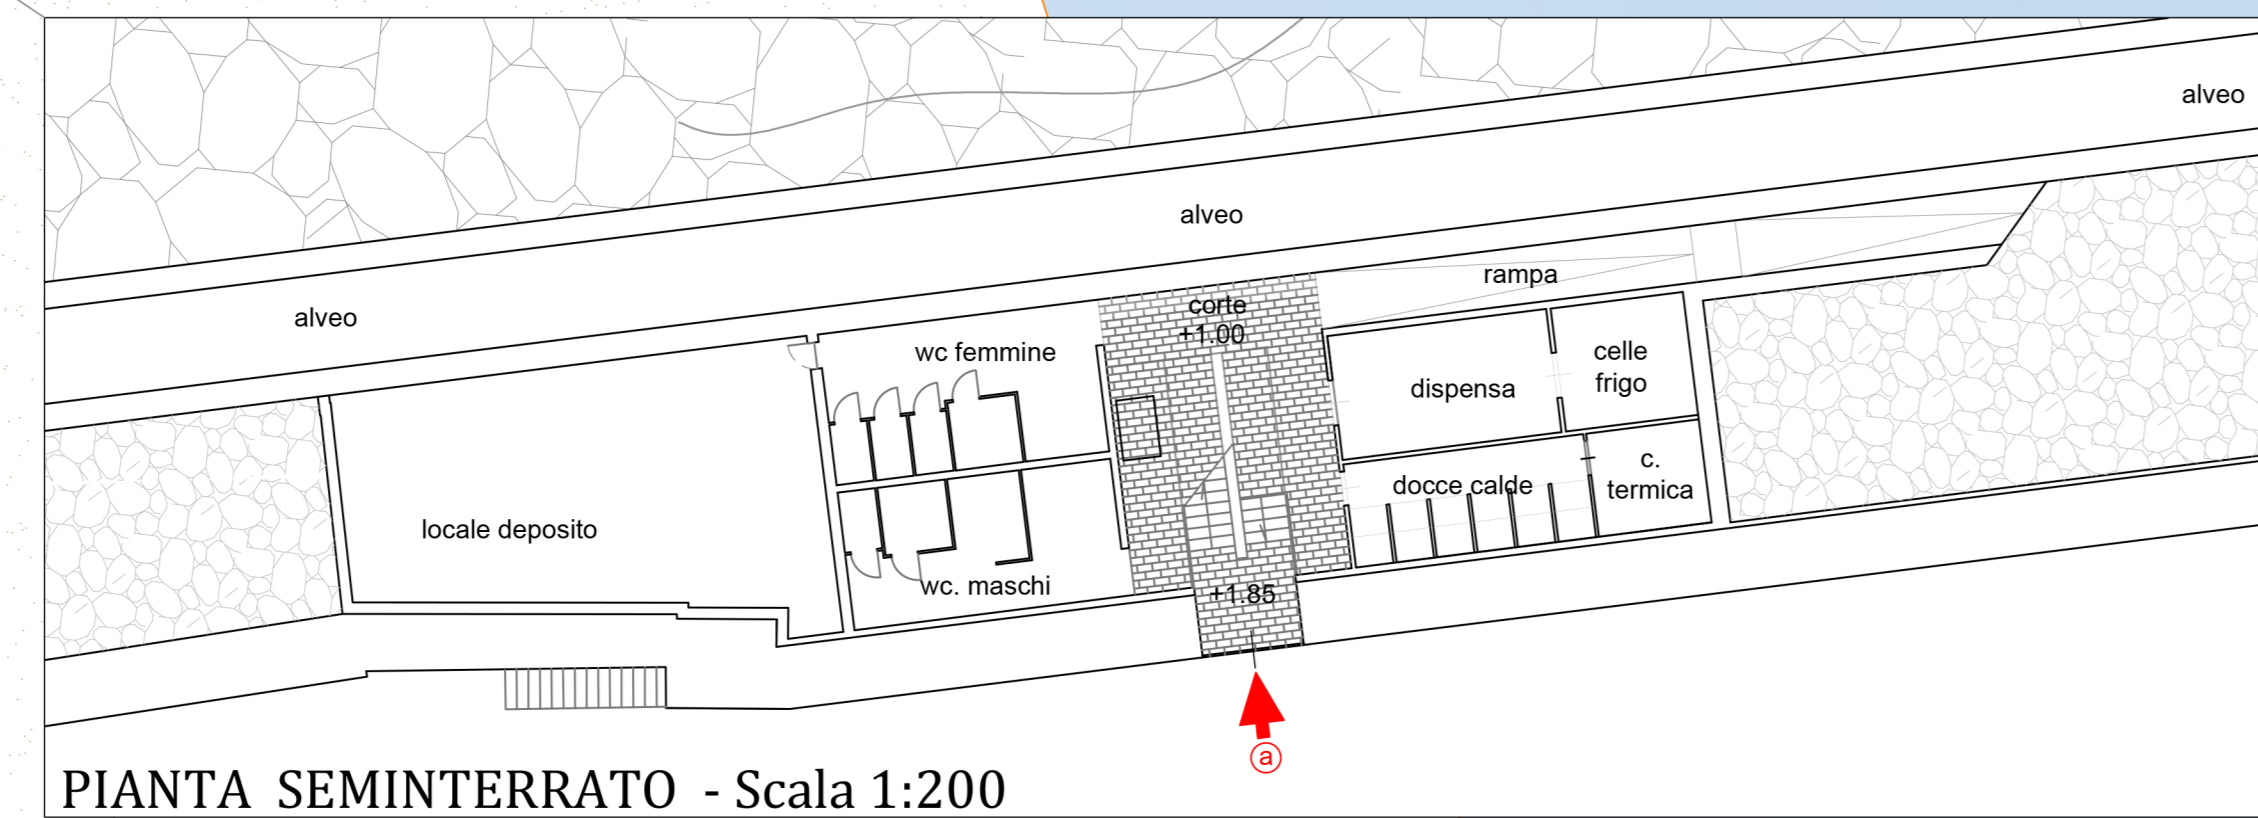

PIANTA SEMINTERRATO - Scala 1:200

COMUNE DI SANT'AGNELLO
SPIAGGIA DI CATERINA

