


- ① Condotta fognario
- ② Fondo stradale
- ③ Pozzetto raccolta acque
- ④ Magrone 10 cm
- ⑤ Fondazione stradale armata spess. 10 cm
- ⑥ Strato conglomerato bituminoso spess. 8 cm
- ⑦ Sabbia spess. 10 cm
- ⑧ Cubetti in porfido 10x10cm

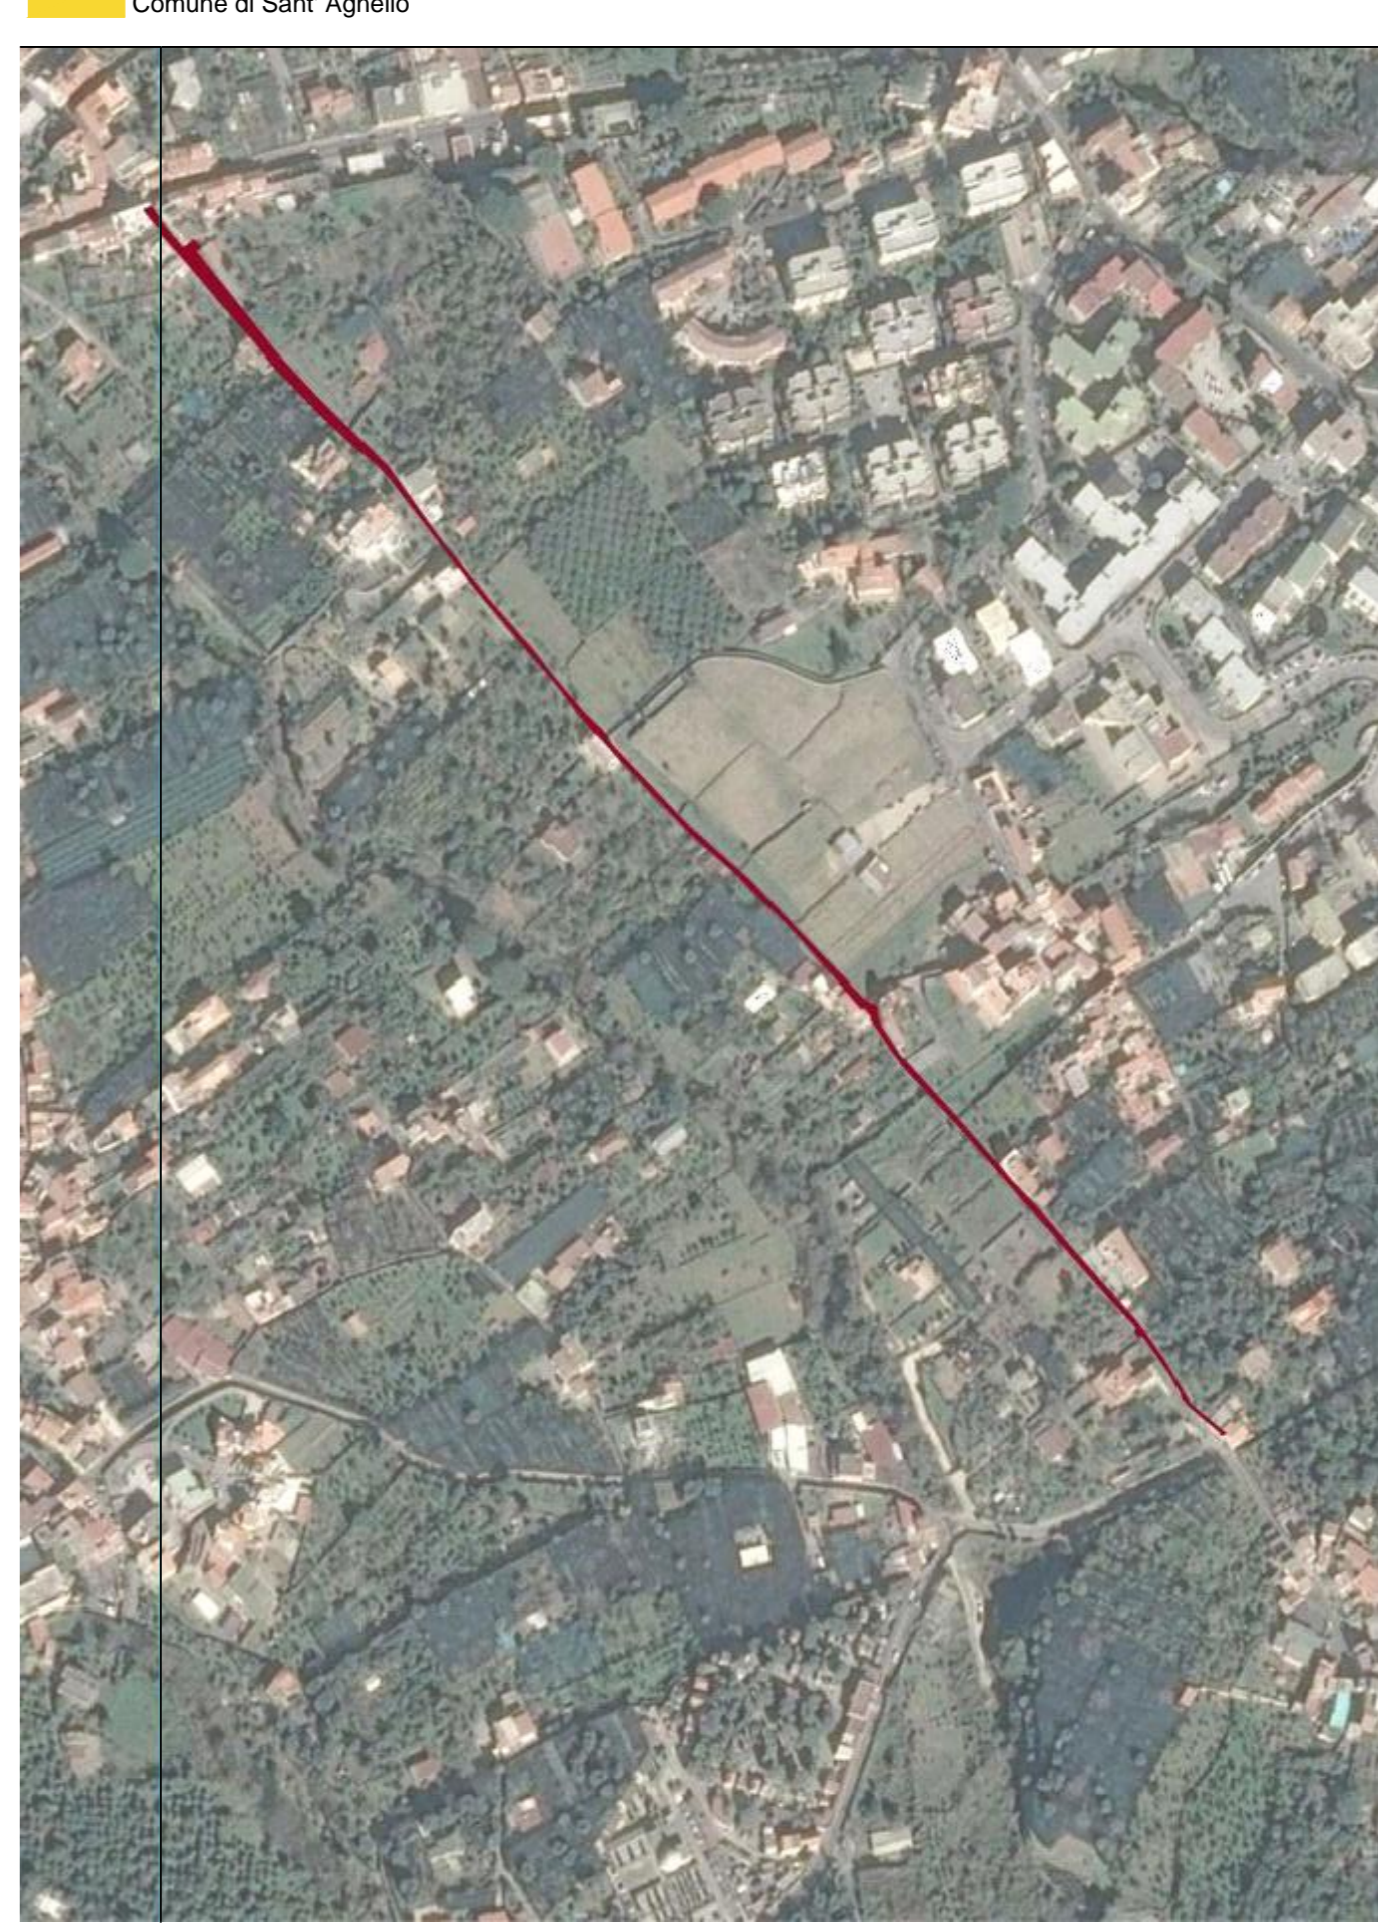

COMUNE DI SANT'AGNELLO
CITTA' METROPOLITANA di NAPOLI

OGGETTO:
LAVORI DI MANUTENZIONE DEL MANTO STRADALE DELLA VIABILITA' LOCALE

Procedura negoziata ai sensi dell'art. 36 comma 2 lett. C del D.Lgs. 50/2016
Criterio di aggiudicazione: prezzo più basso ai sensi dell'art. 36, comma 9 bis e art. 3 lett. eeeee, del D.Lgs. 50/2016

EURO: 10	ELABORATO: Progetto di Intervento su Via San Vito	SOA: varie																								
Materie utilizzate: Calcestruzzo C15/30 Acciaio B 450 C	<table border="1" style="width: 100%; border-collapse: collapse;"> <tr> <td>IMPRESA:</td> <td>REDAZIONE:</td> <td>REDAZIONE:</td> <td>APPROVATO:</td> </tr> <tr> <td>SAI</td> <td></td> <td></td> <td></td> </tr> <tr> <td>SCIA</td> <td></td> <td></td> <td></td> </tr> <tr> <td></td> <td></td> <td></td> <td></td> </tr> <tr> <td></td> <td></td> <td></td> <td></td> </tr> <tr> <td></td> <td></td> <td></td> <td></td> </tr> </table>	IMPRESA:	REDAZIONE:	REDAZIONE:	APPROVATO:	SAI				SCIA																
IMPRESA:	REDAZIONE:	REDAZIONE:	APPROVATO:																							
SAI																										
SCIA																										
Il Proprietario: ING. ANTONIO PROVINCIO	Il RUP: ING. MAURO LANDELLA	Il Committente: AMMINISTRAZIONE COMUNALE DI SANT'AGNELLO Il Sindaco DOTT. METRO ELABRITANI																								

IL TITOLARE DI QUESTO CANTIERE HA PRESERVIATO LA PROPRIETA' DI QUESTO LAVORO CON DIRITTO DI RIPRODUZIONE RISERVATA A TUTTI ALTRI FINALITA' SENZA SUOI AUTORIZZAZIONI