




PROSPETTO SUD

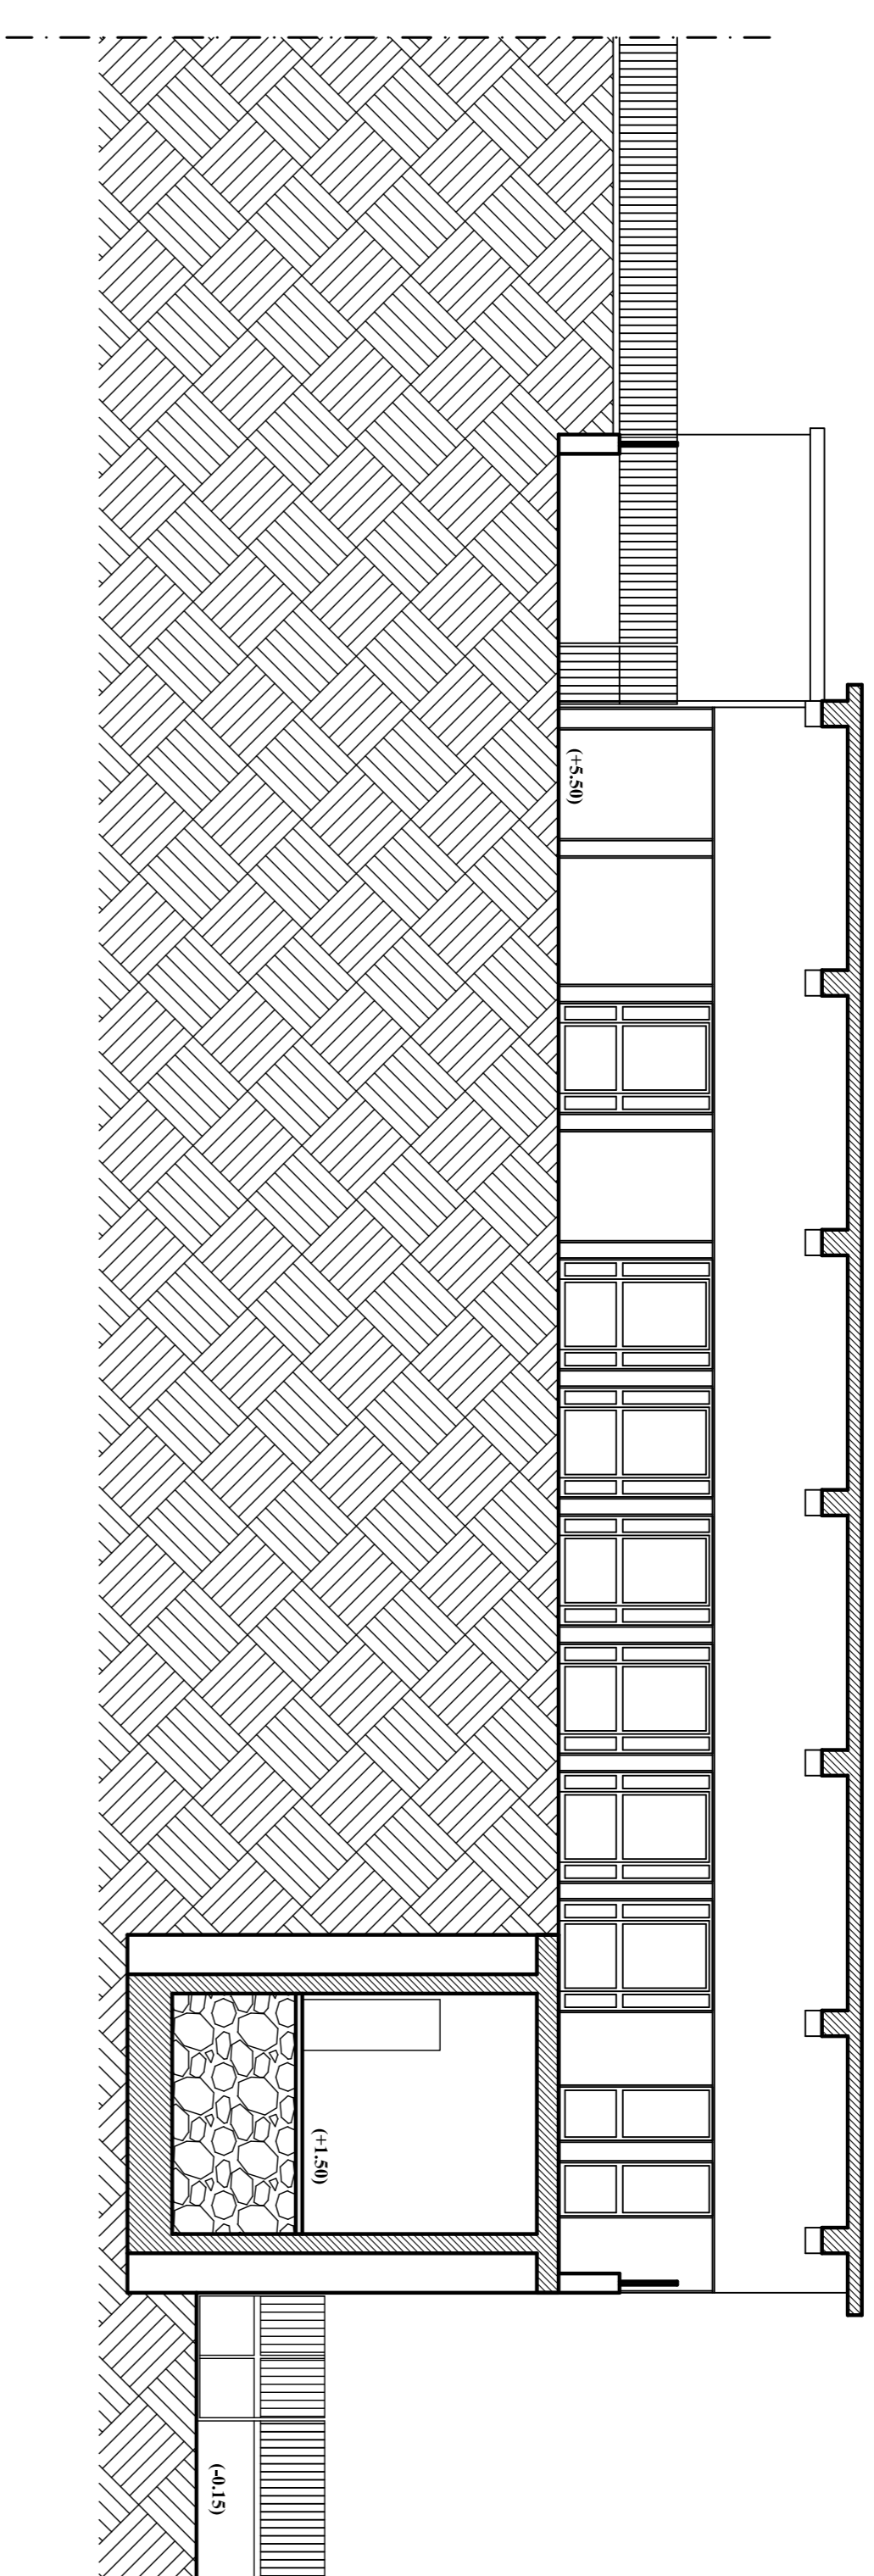

PROSPETTO NORD

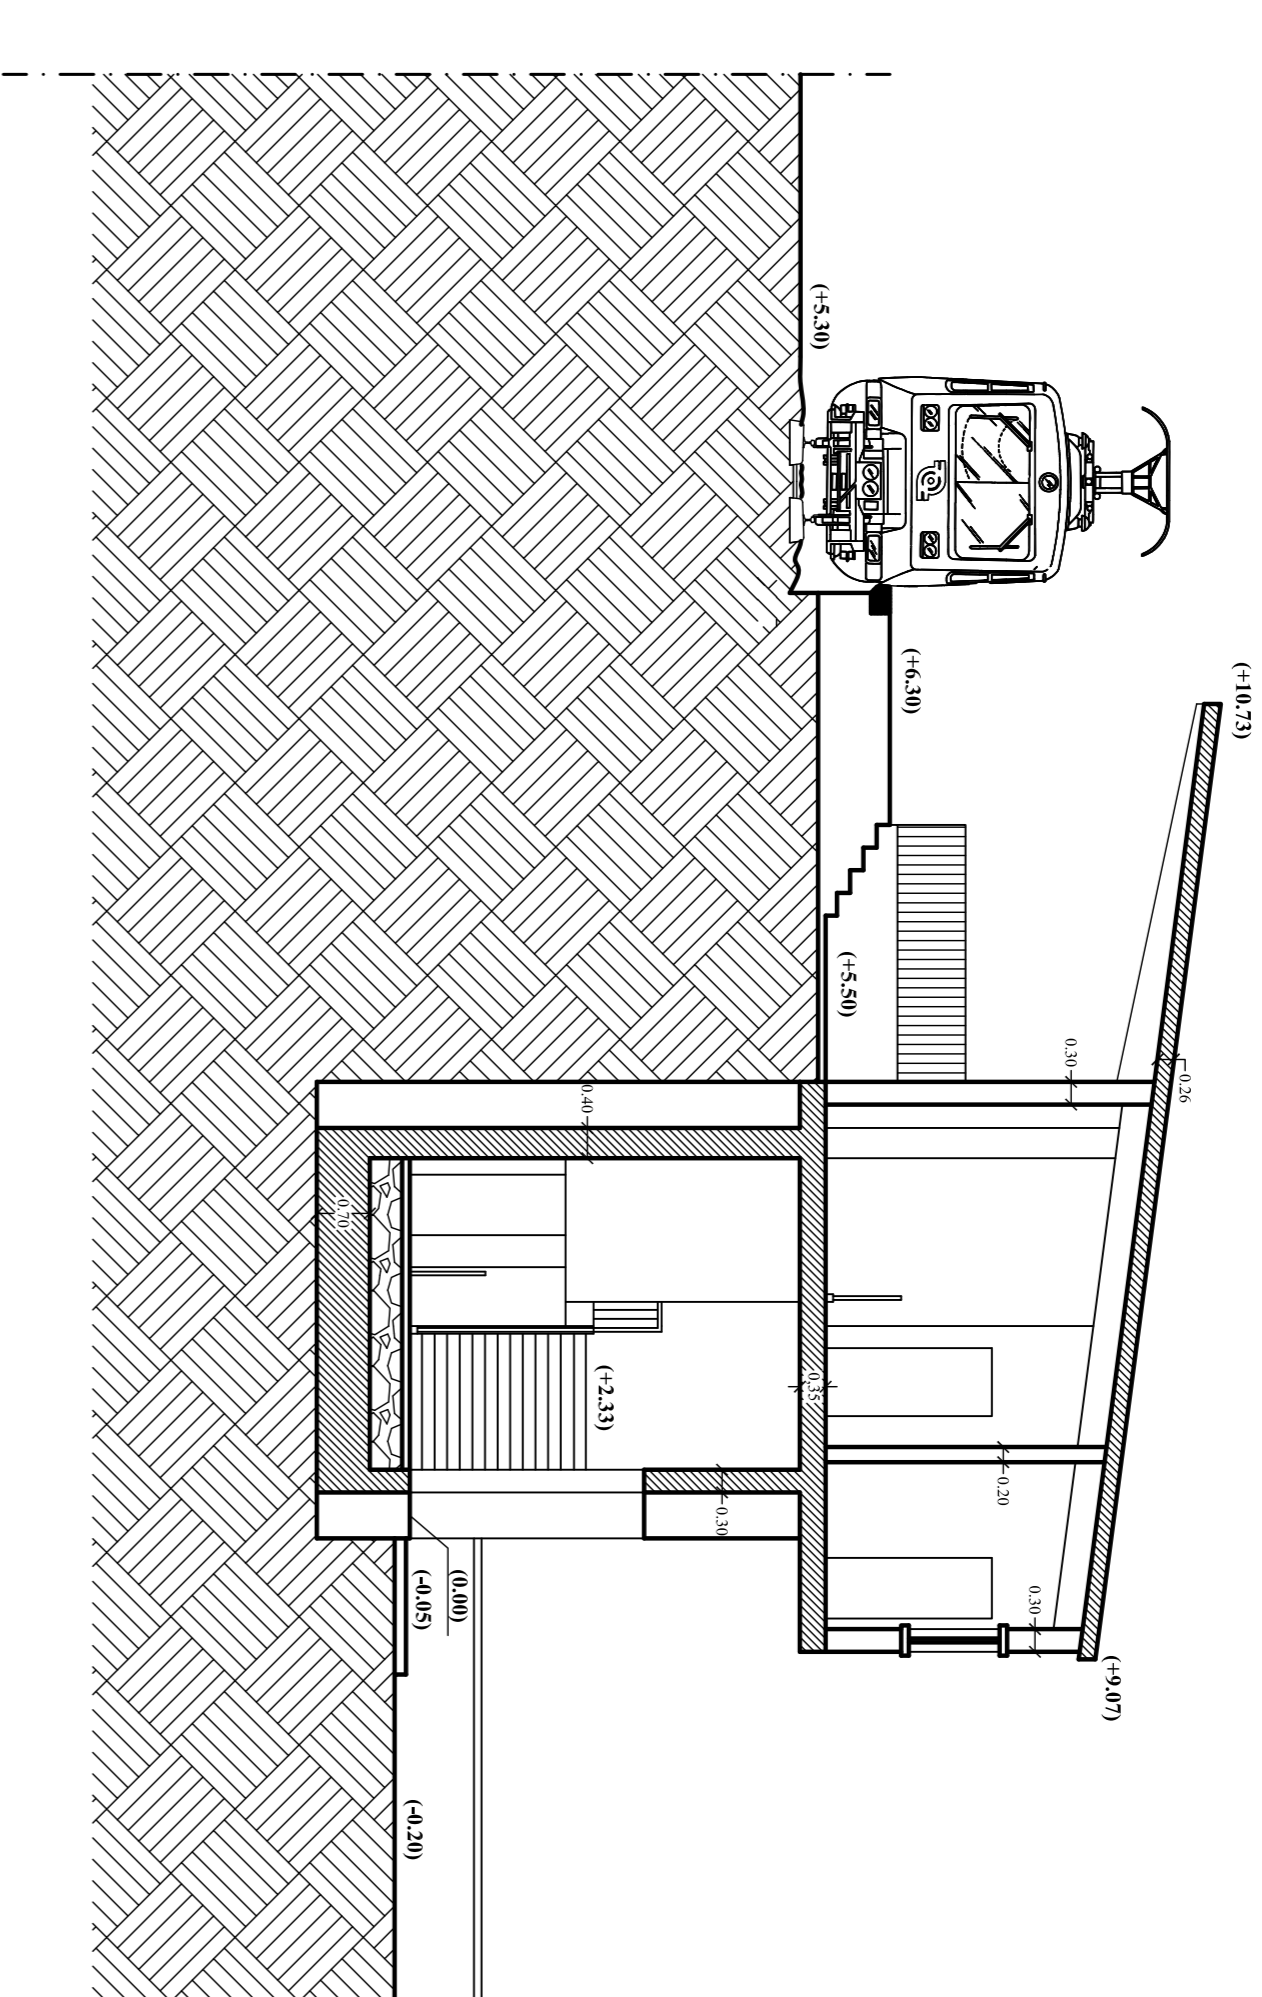

SEZIONE B-B



Ente Autonomo Volturno S.r.l.
 Direzione e coordinamento di: F. Camerini - C. Agostini - G. Campagna
 CORSO GARIBOLDI, 387 - 80147 NAPOLI - Tel. +39 081 3805000 - Telefax +39 081 3805700
 C.C.I.A.A. Napoli n. 989 - C.F. 11476002210060 - Capitale Sociale € 1.263.071,00

PROGETTISTI INCARICATI:
Ing. Carmine Scognamiglio


**INTERVENTO DI RISTRUTTURAZIONE DEL
 FABBRICATO VIAGGIATORI
 PROGETTO ESECUTIVO**

F. V. SANT'AGNELLO


**PROSPETTI E
 SEZIONI DI PROGETTO**

scala: 1:100


ARCHITETTONICI	<input checked="" type="checkbox"/>
STRUTTURALI	<input type="checkbox"/>
PARTICOLARI	<input type="checkbox"/>
ELETTROE SPECIALI	<input type="checkbox"/>
TERMIACO	<input type="checkbox"/>
IMPIANTI:	
ADDIZIONE IDRICA	<input type="checkbox"/>
SMALTI ACQUE REFLUE	<input type="checkbox"/>

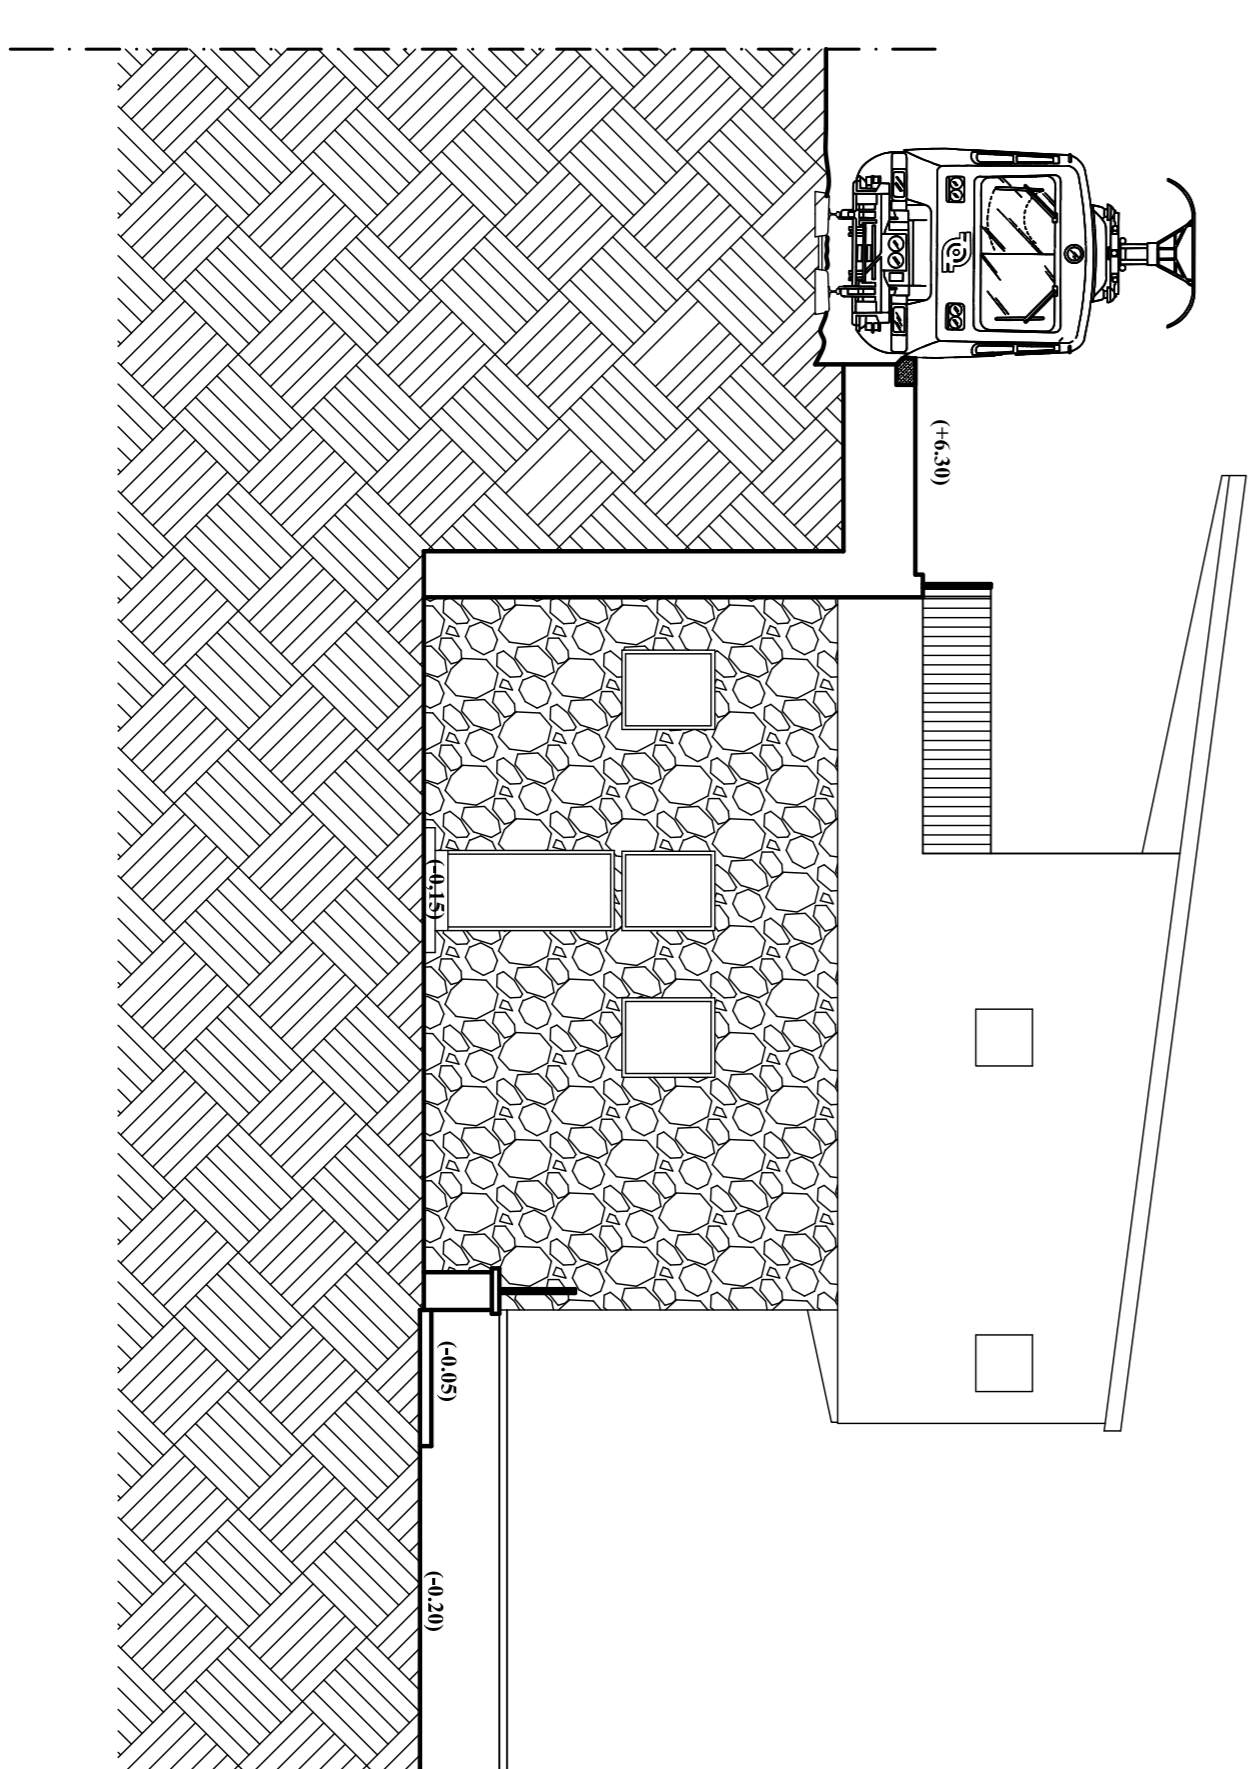

PROSPETTO OVEST

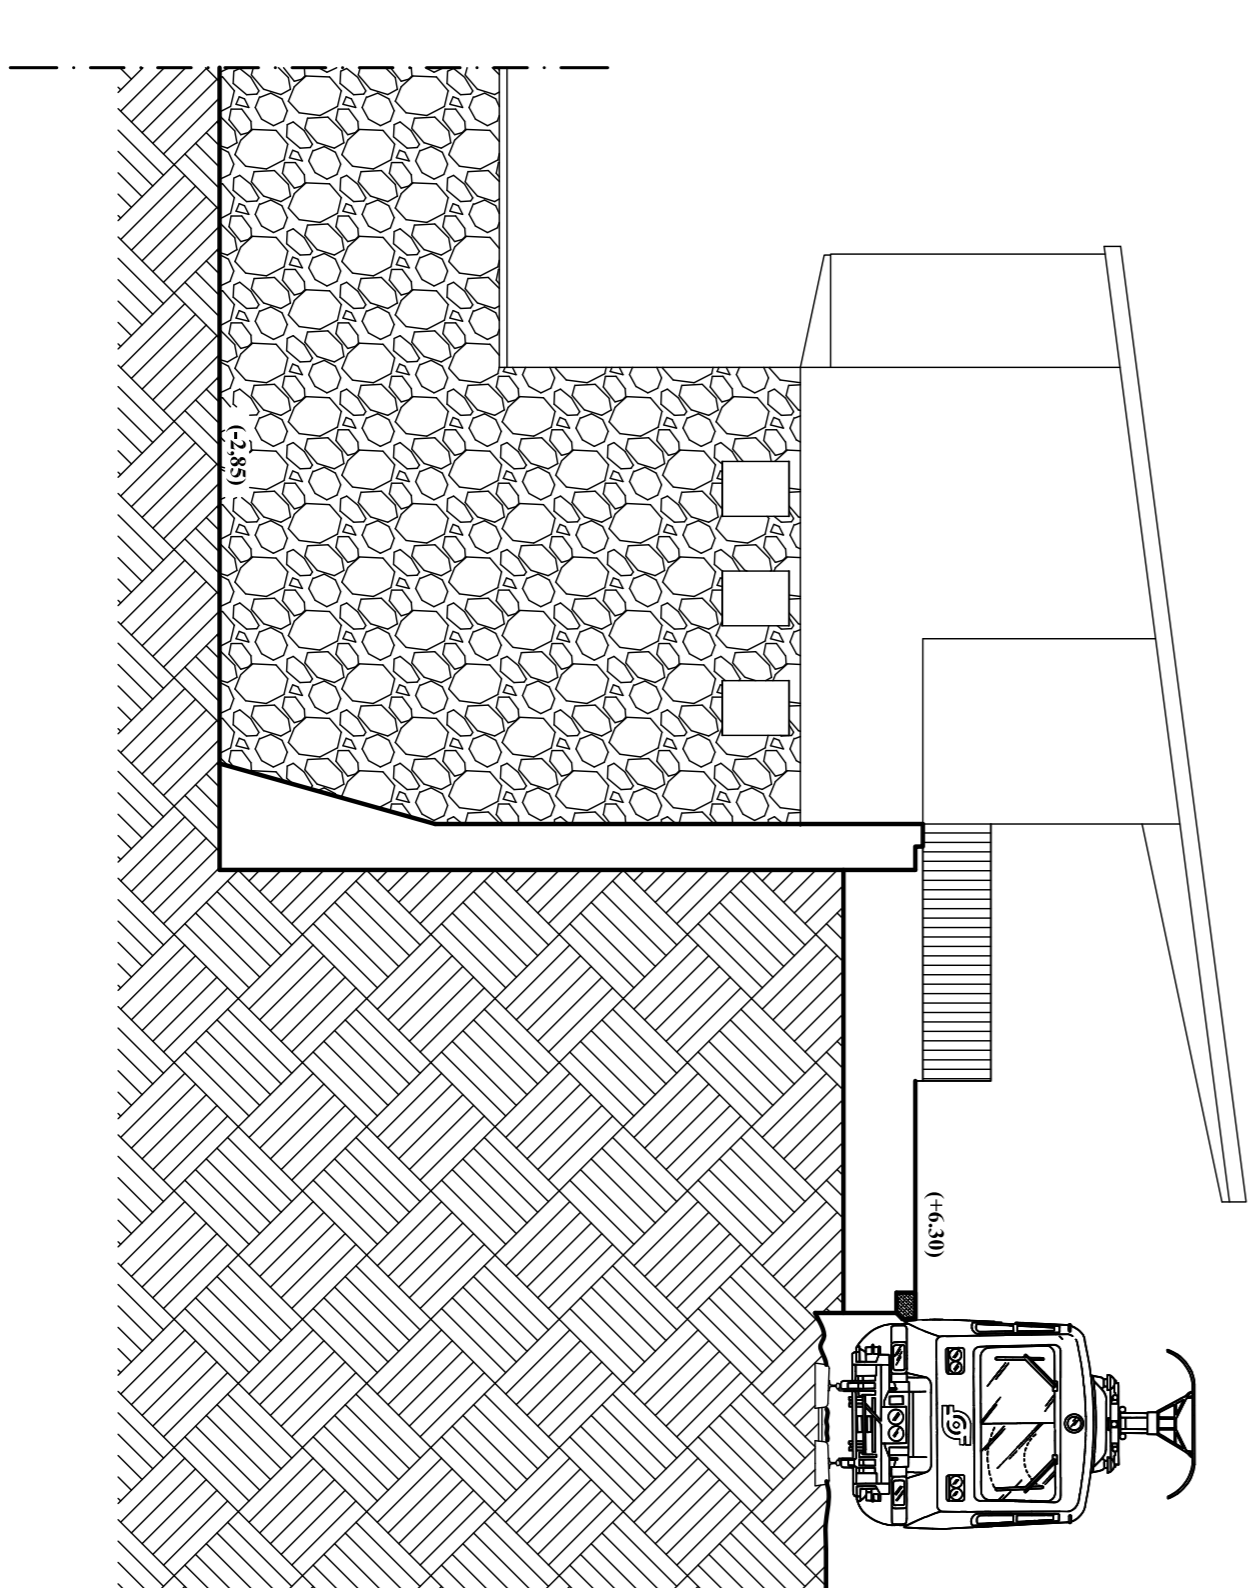

PROSPETTO EST

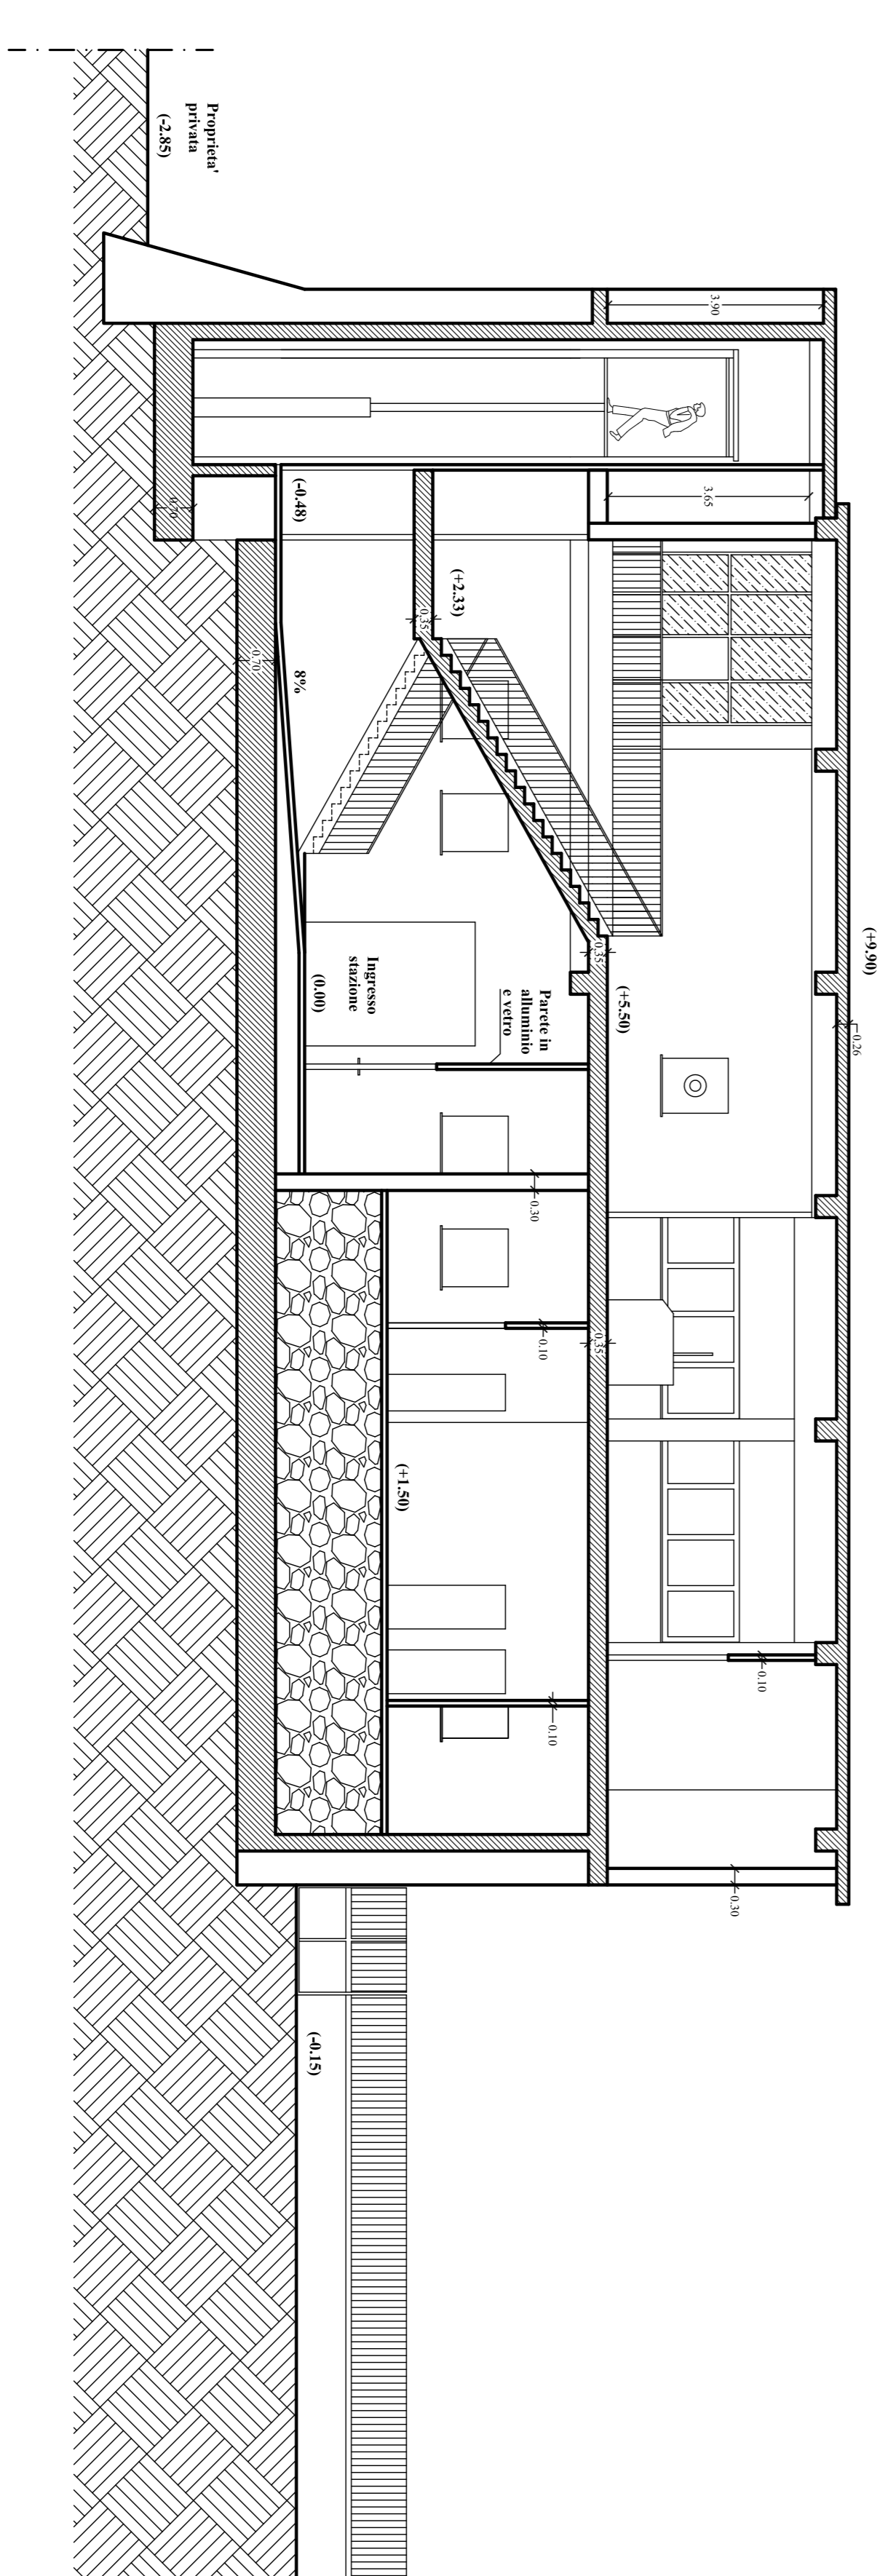

SEZIONE A-A

TAVOLA N.:

6

REV.	DATA	MOD./US.	CONTI.	APPROV.	
1	ESTRATTO				
0	MOD. 2012				