




Pianta quota strada

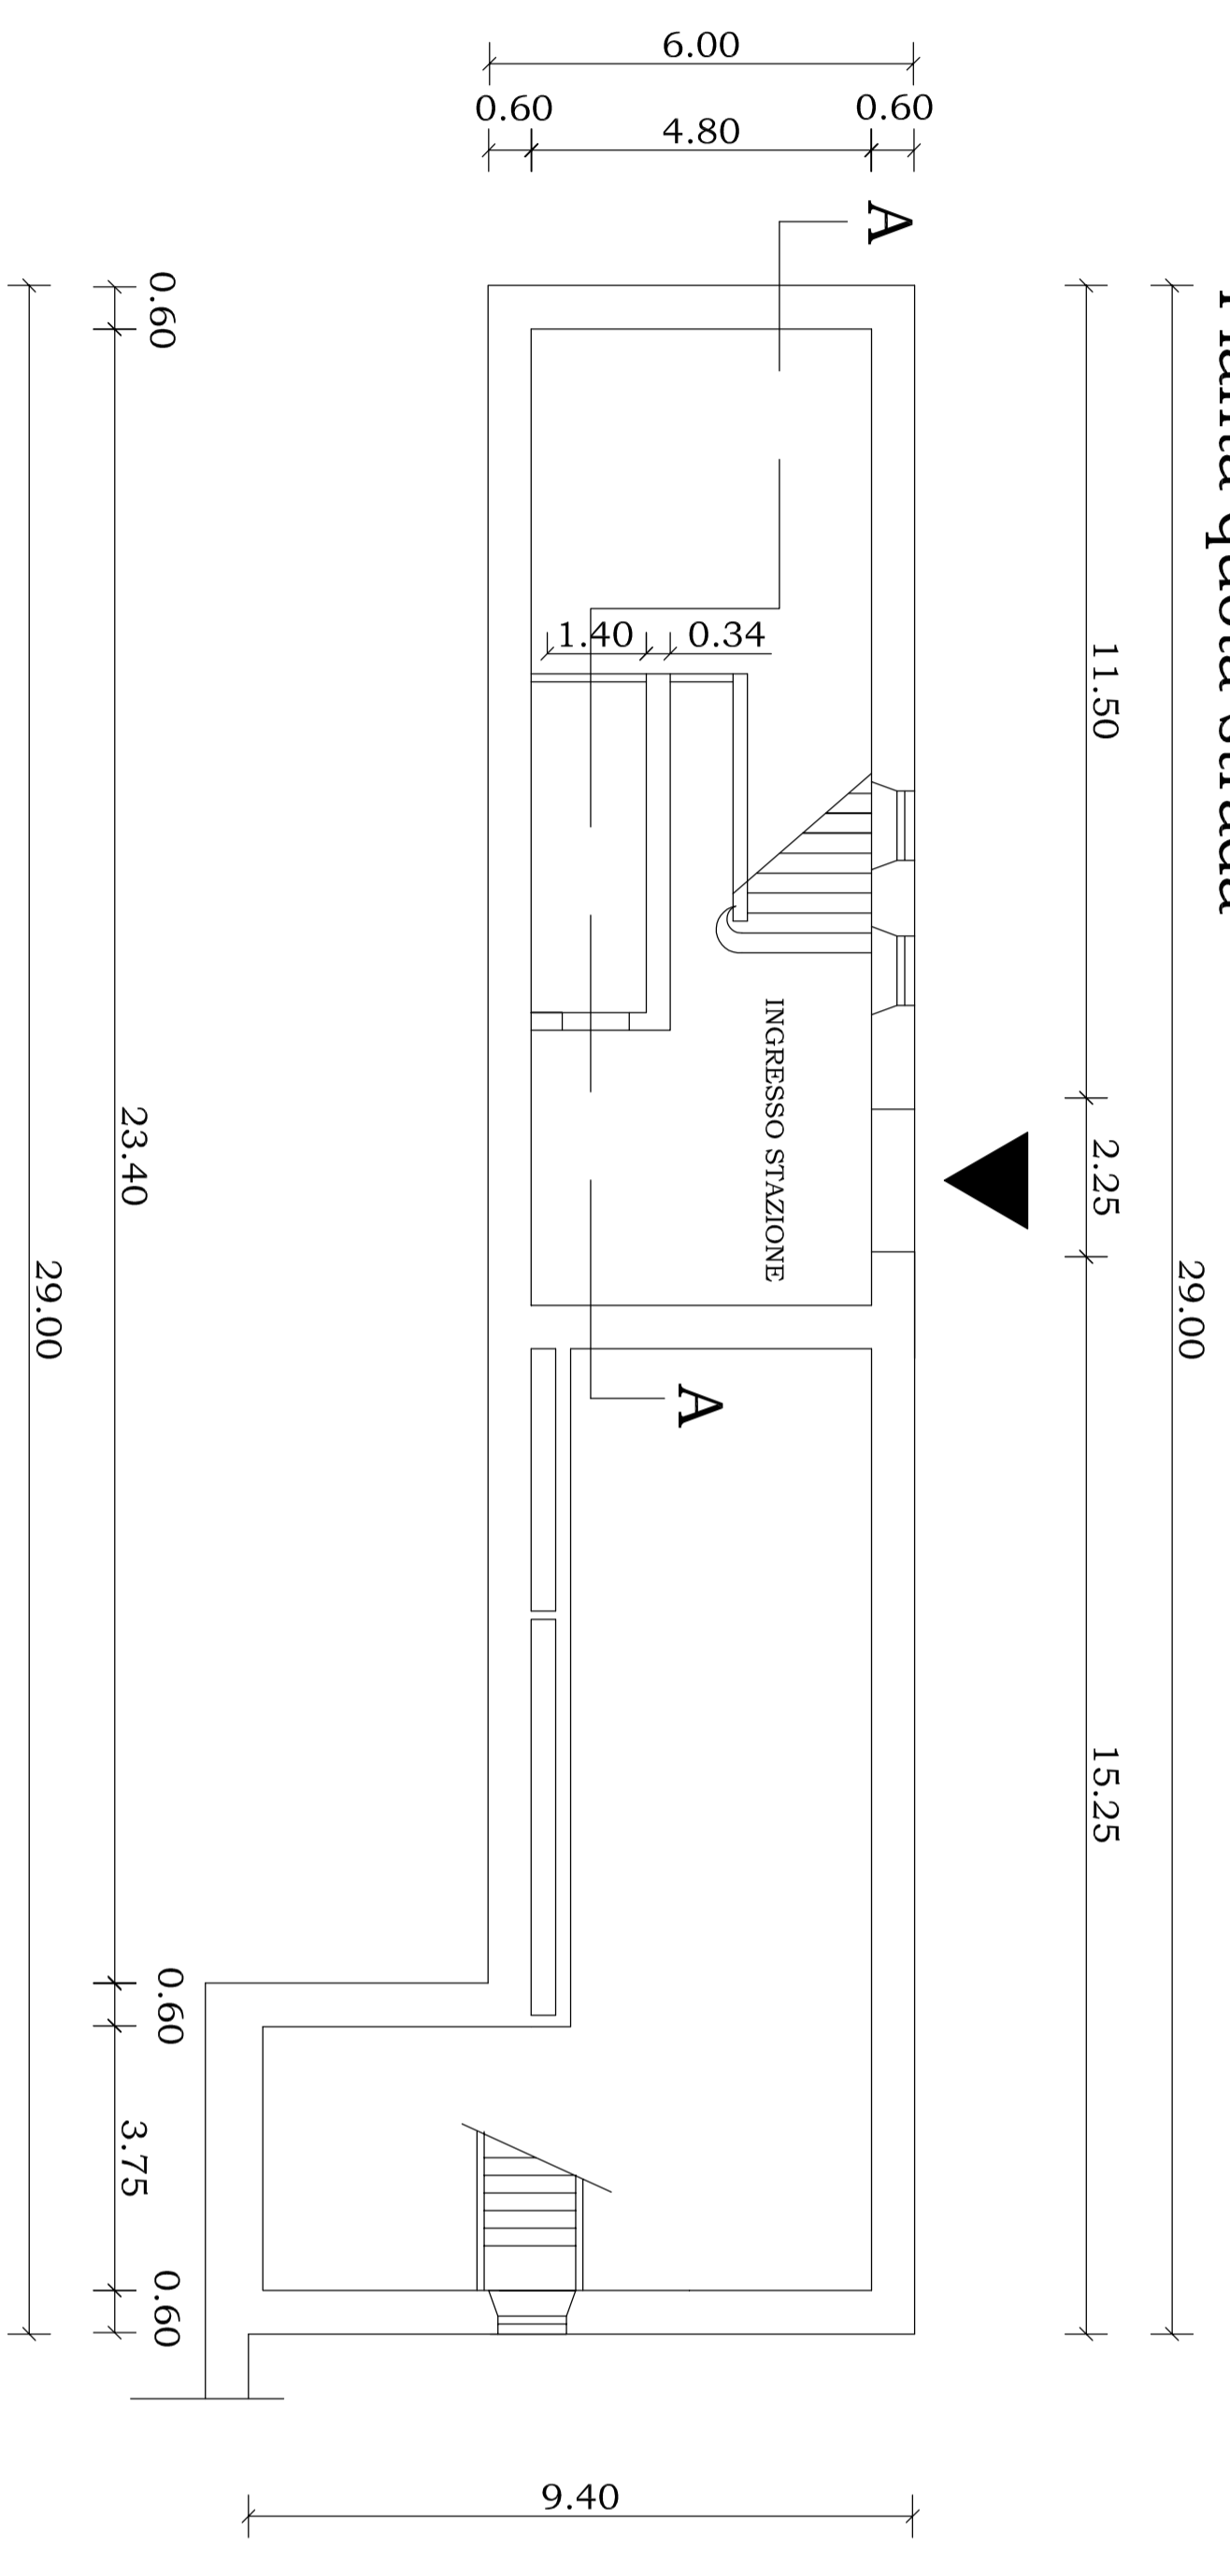


Prospetto lato strada

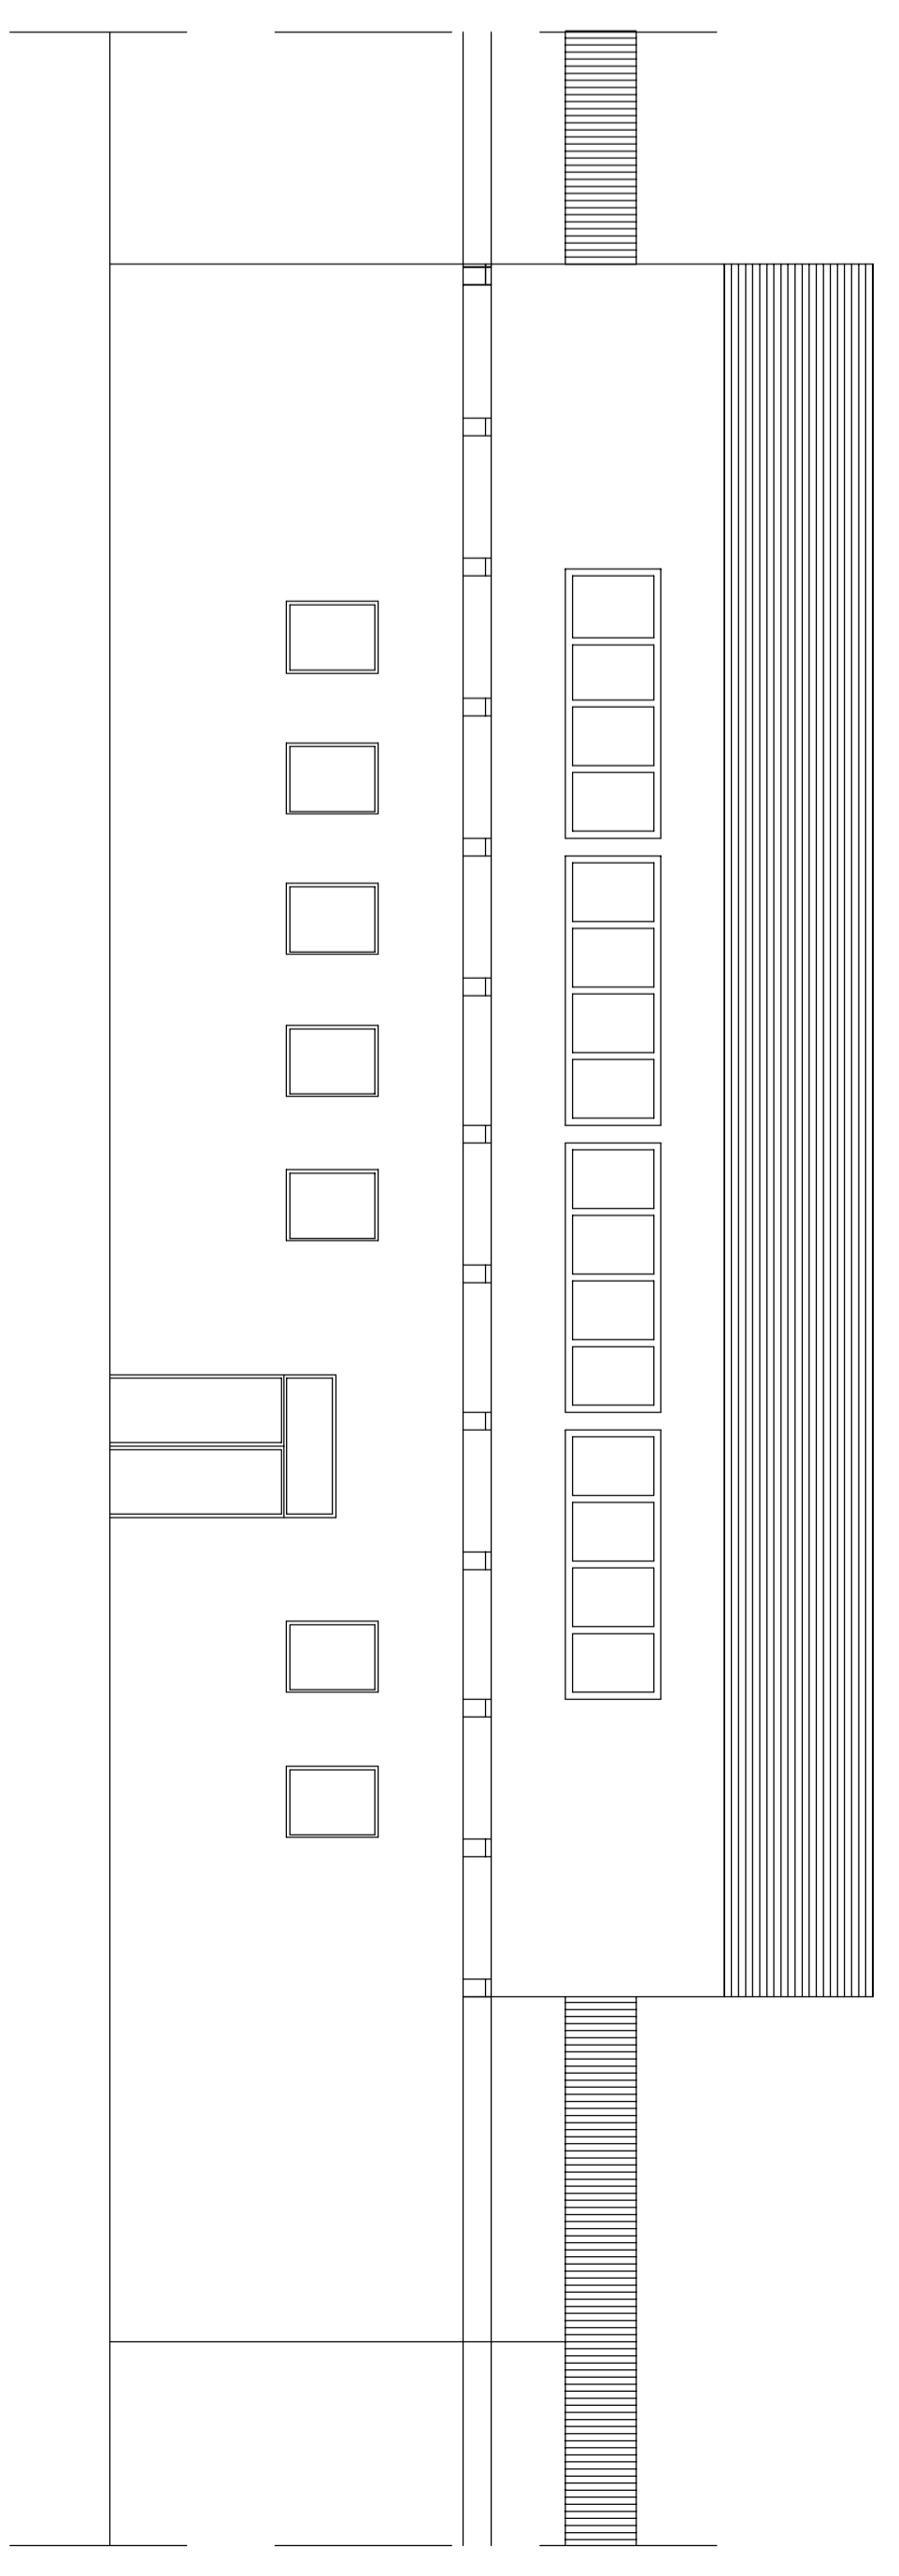

Pianta quota pianerotolo intermedio

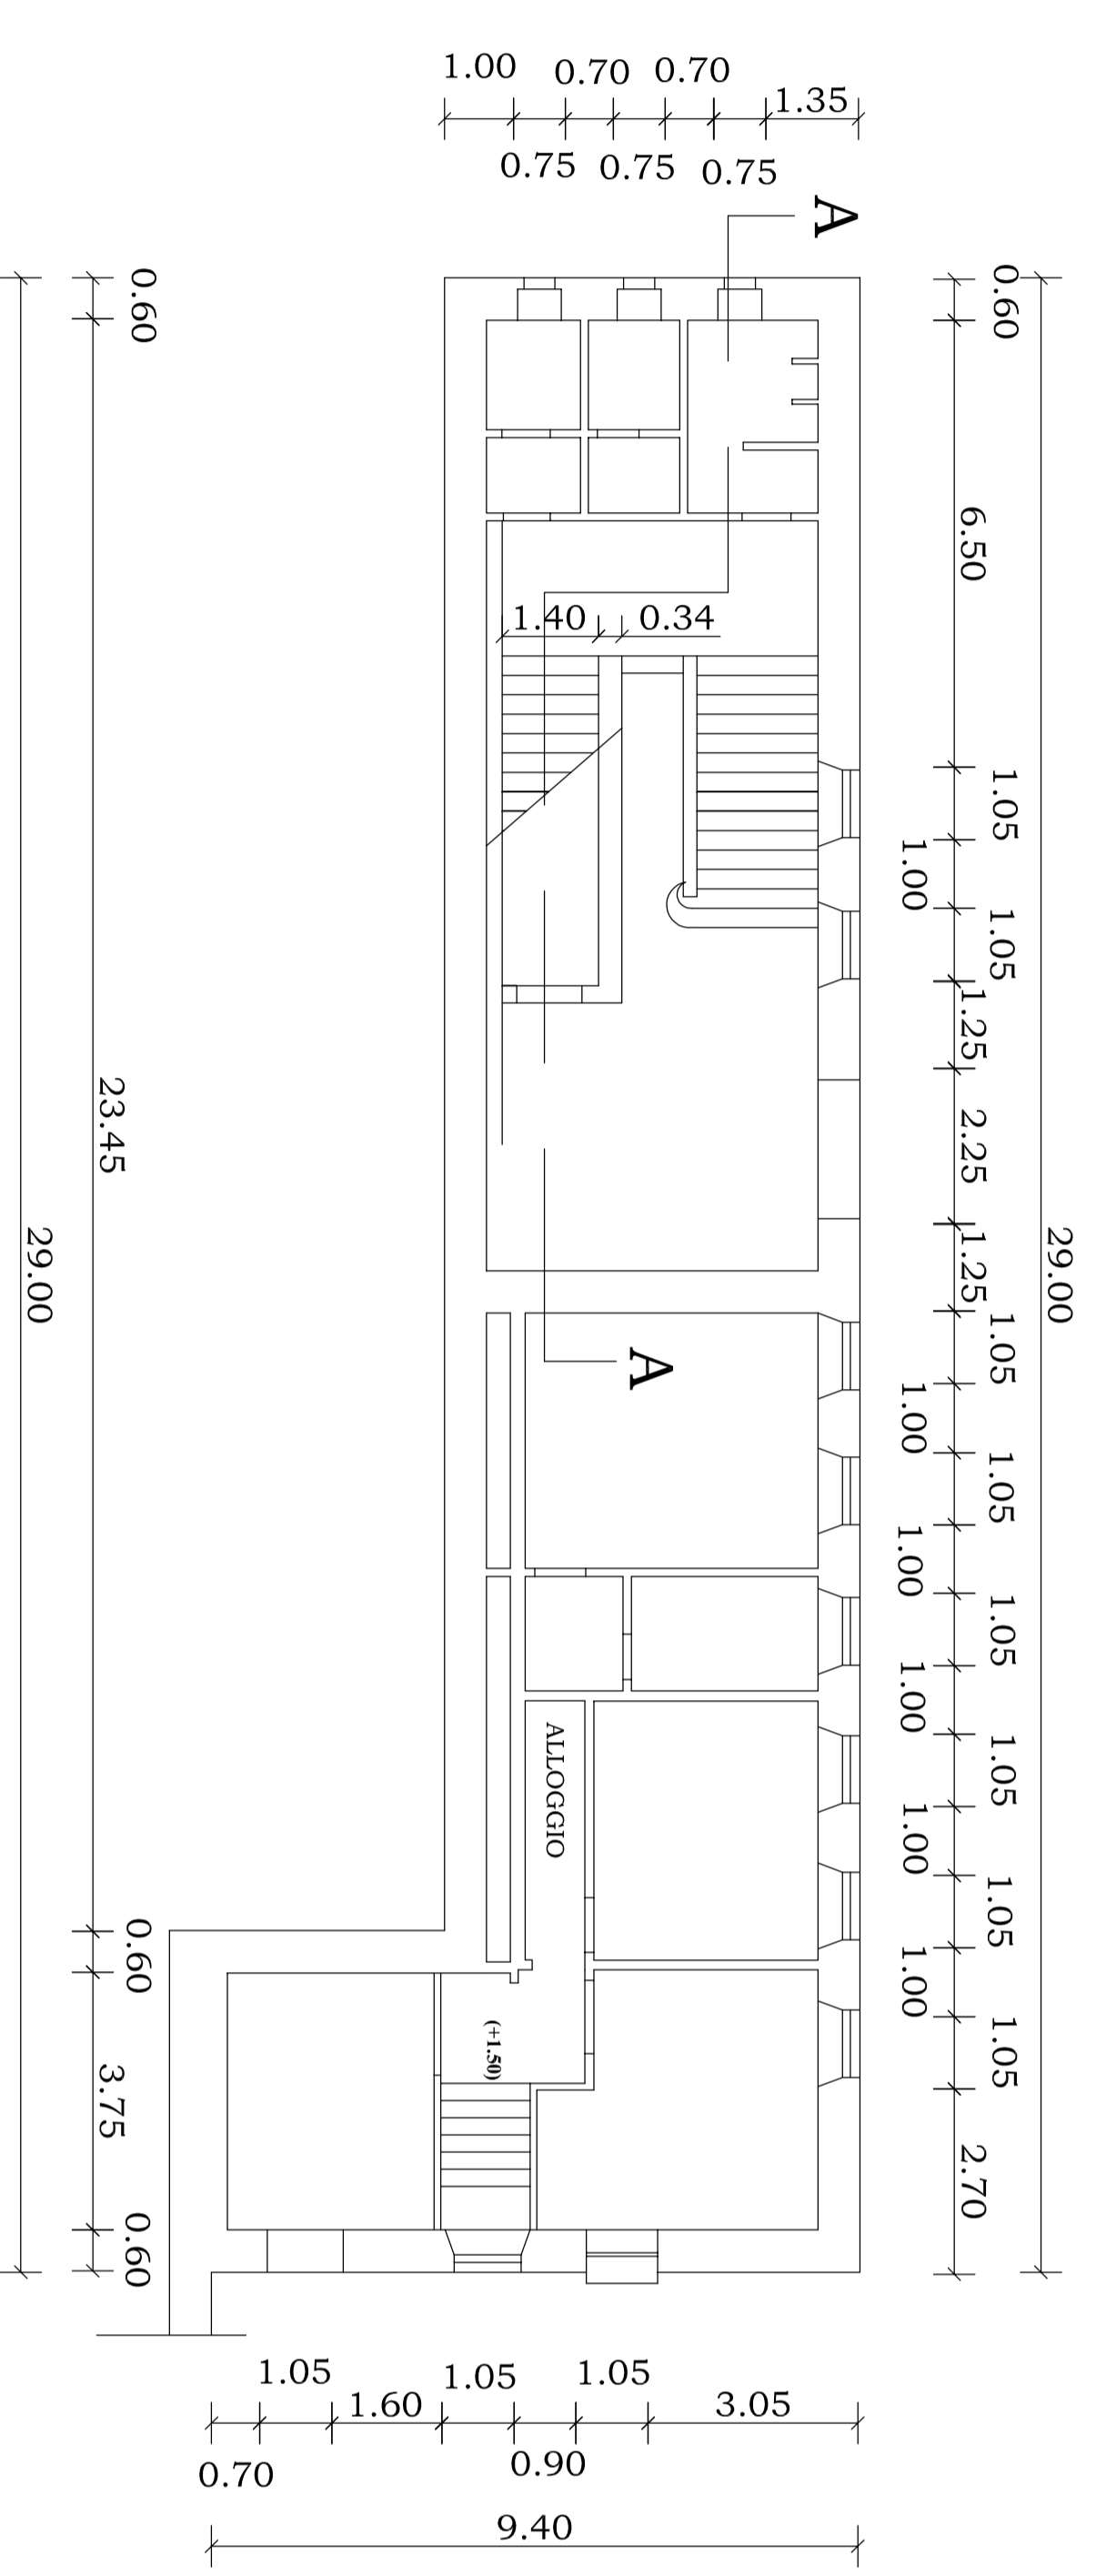

Prospetto lato binari

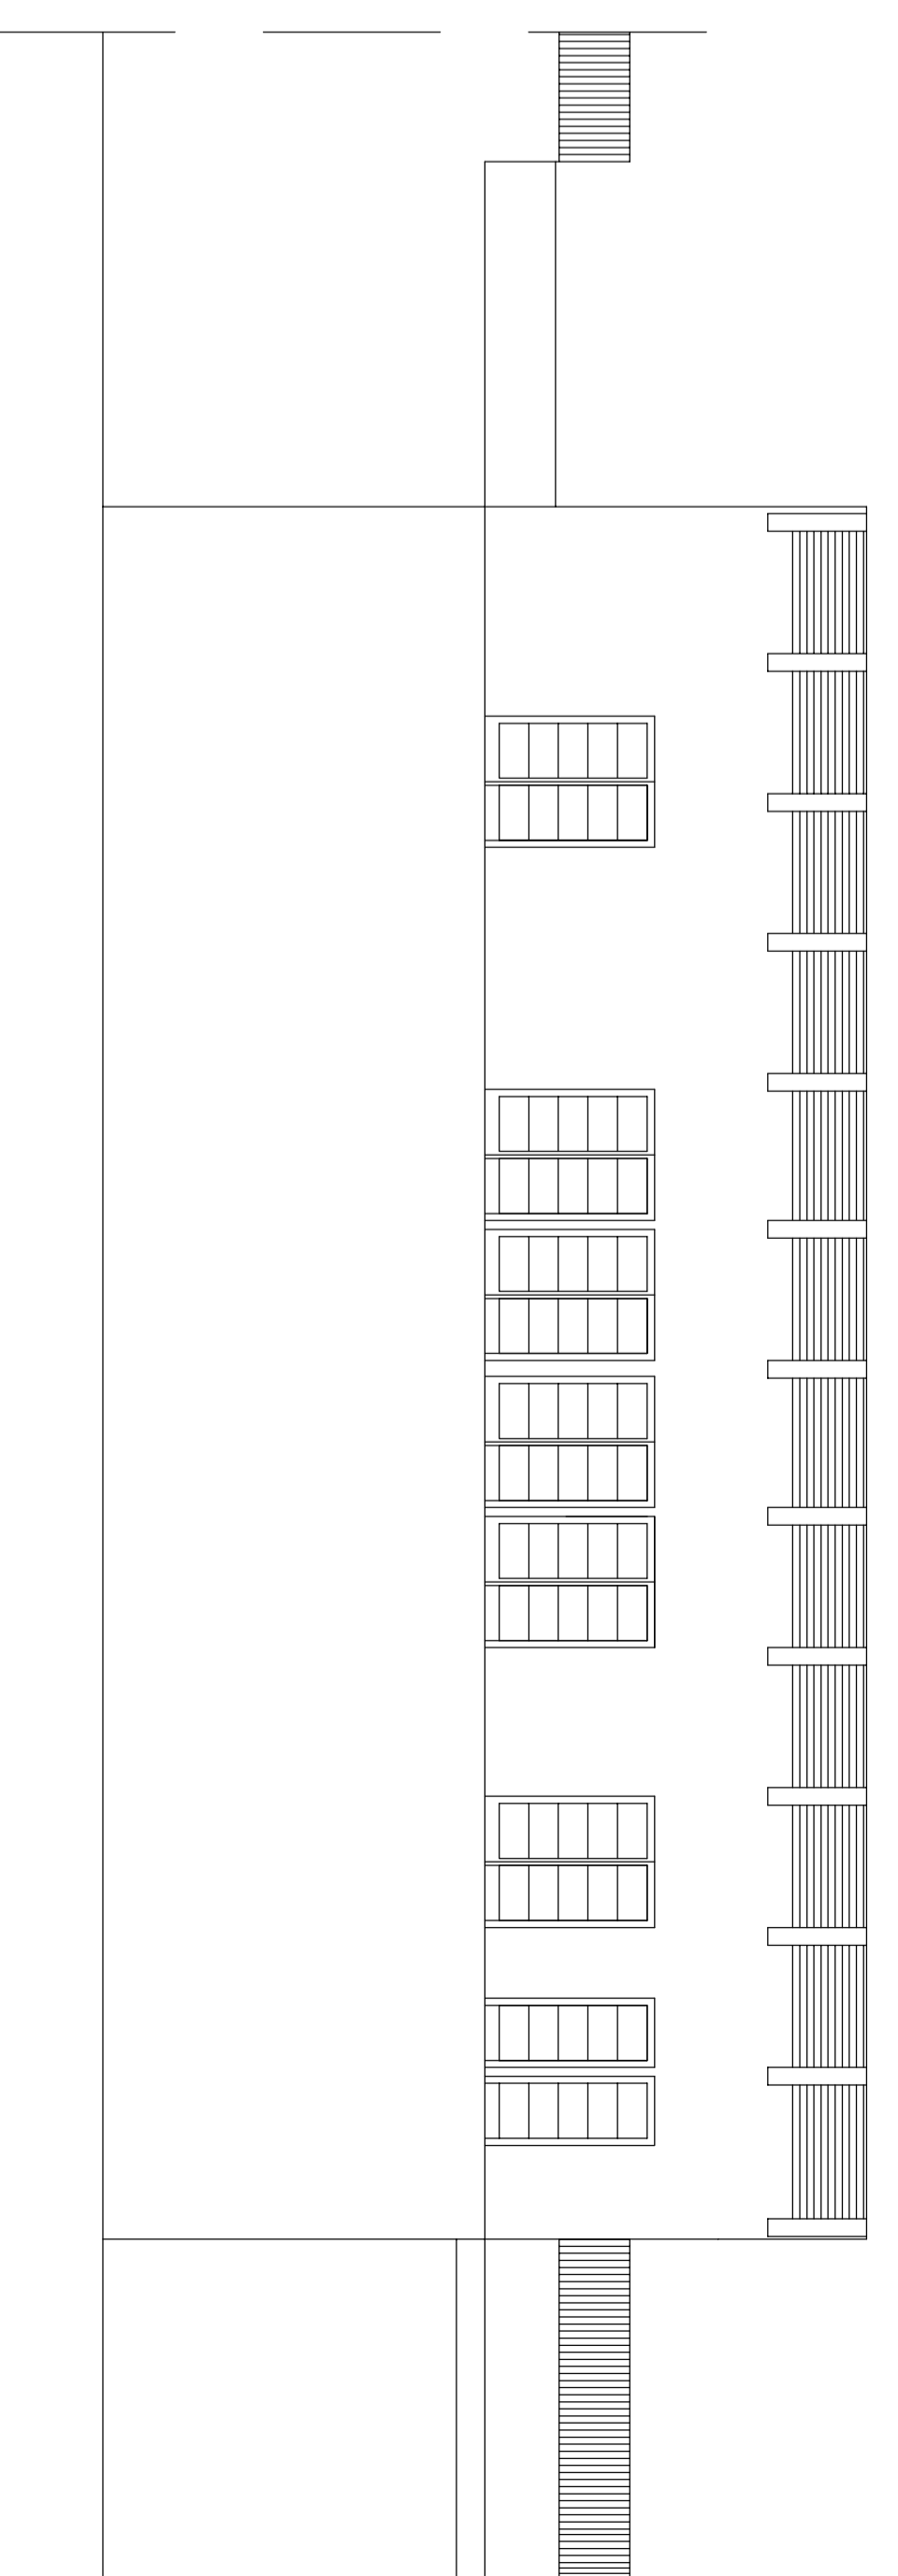


**F. V. SANT'AGNELLO**

**INTERVENTO DI RISTRUTTURAZIONE DEL  
FABBRICATO VIAGGIATORI  
PROGETTO ESECUTIVO**



**Ente Autonomo Volturno S.r.l.**  
Socio Unico Regione Campania  
Rivettore e coordinamento ex P. Comune art. 2497 Bis c.c. Regione Campania  
CONSO.GI. (Società a partecipazione pubblica) - Registro Imprese di Napoli  
C.I.C.I.A.A. Napoli n. 4980 - C.F. e P. IVA 0872210881 - Capital Sociale € 1.200.000,00

**PROGETTISTA INCARICATO:**  
Ing. Carmine Scognamiglio

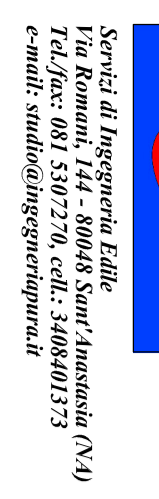


**Società di Ingegneria Edile**  
Società a partecipazione pubblica  
Tel./Fax: 081 580270, e-mail: 58080123  
e-mail: studi@ingegneringegneria.it

STATO DI FATTO	
ARCHITETTONICI	<input checked="" type="checkbox"/>
STRUTTURALI	<input type="checkbox"/>
PARTICOLARI	<input type="checkbox"/>
ELETTRICO E SPECIALI	<input type="checkbox"/>
TERMINICO	<input type="checkbox"/>
ADDUZIONE IDRICA	<input type="checkbox"/>
SMALT. ACQUE REFLUE	<input type="checkbox"/>

scala 1 : 100

**STATO DI FATTO**

TAVOLA N.:					
REV.	DATA	RED./DES.	CONT.	APPROV.	
1	SETTEMBRE 2017				
0	MARZO 2012				

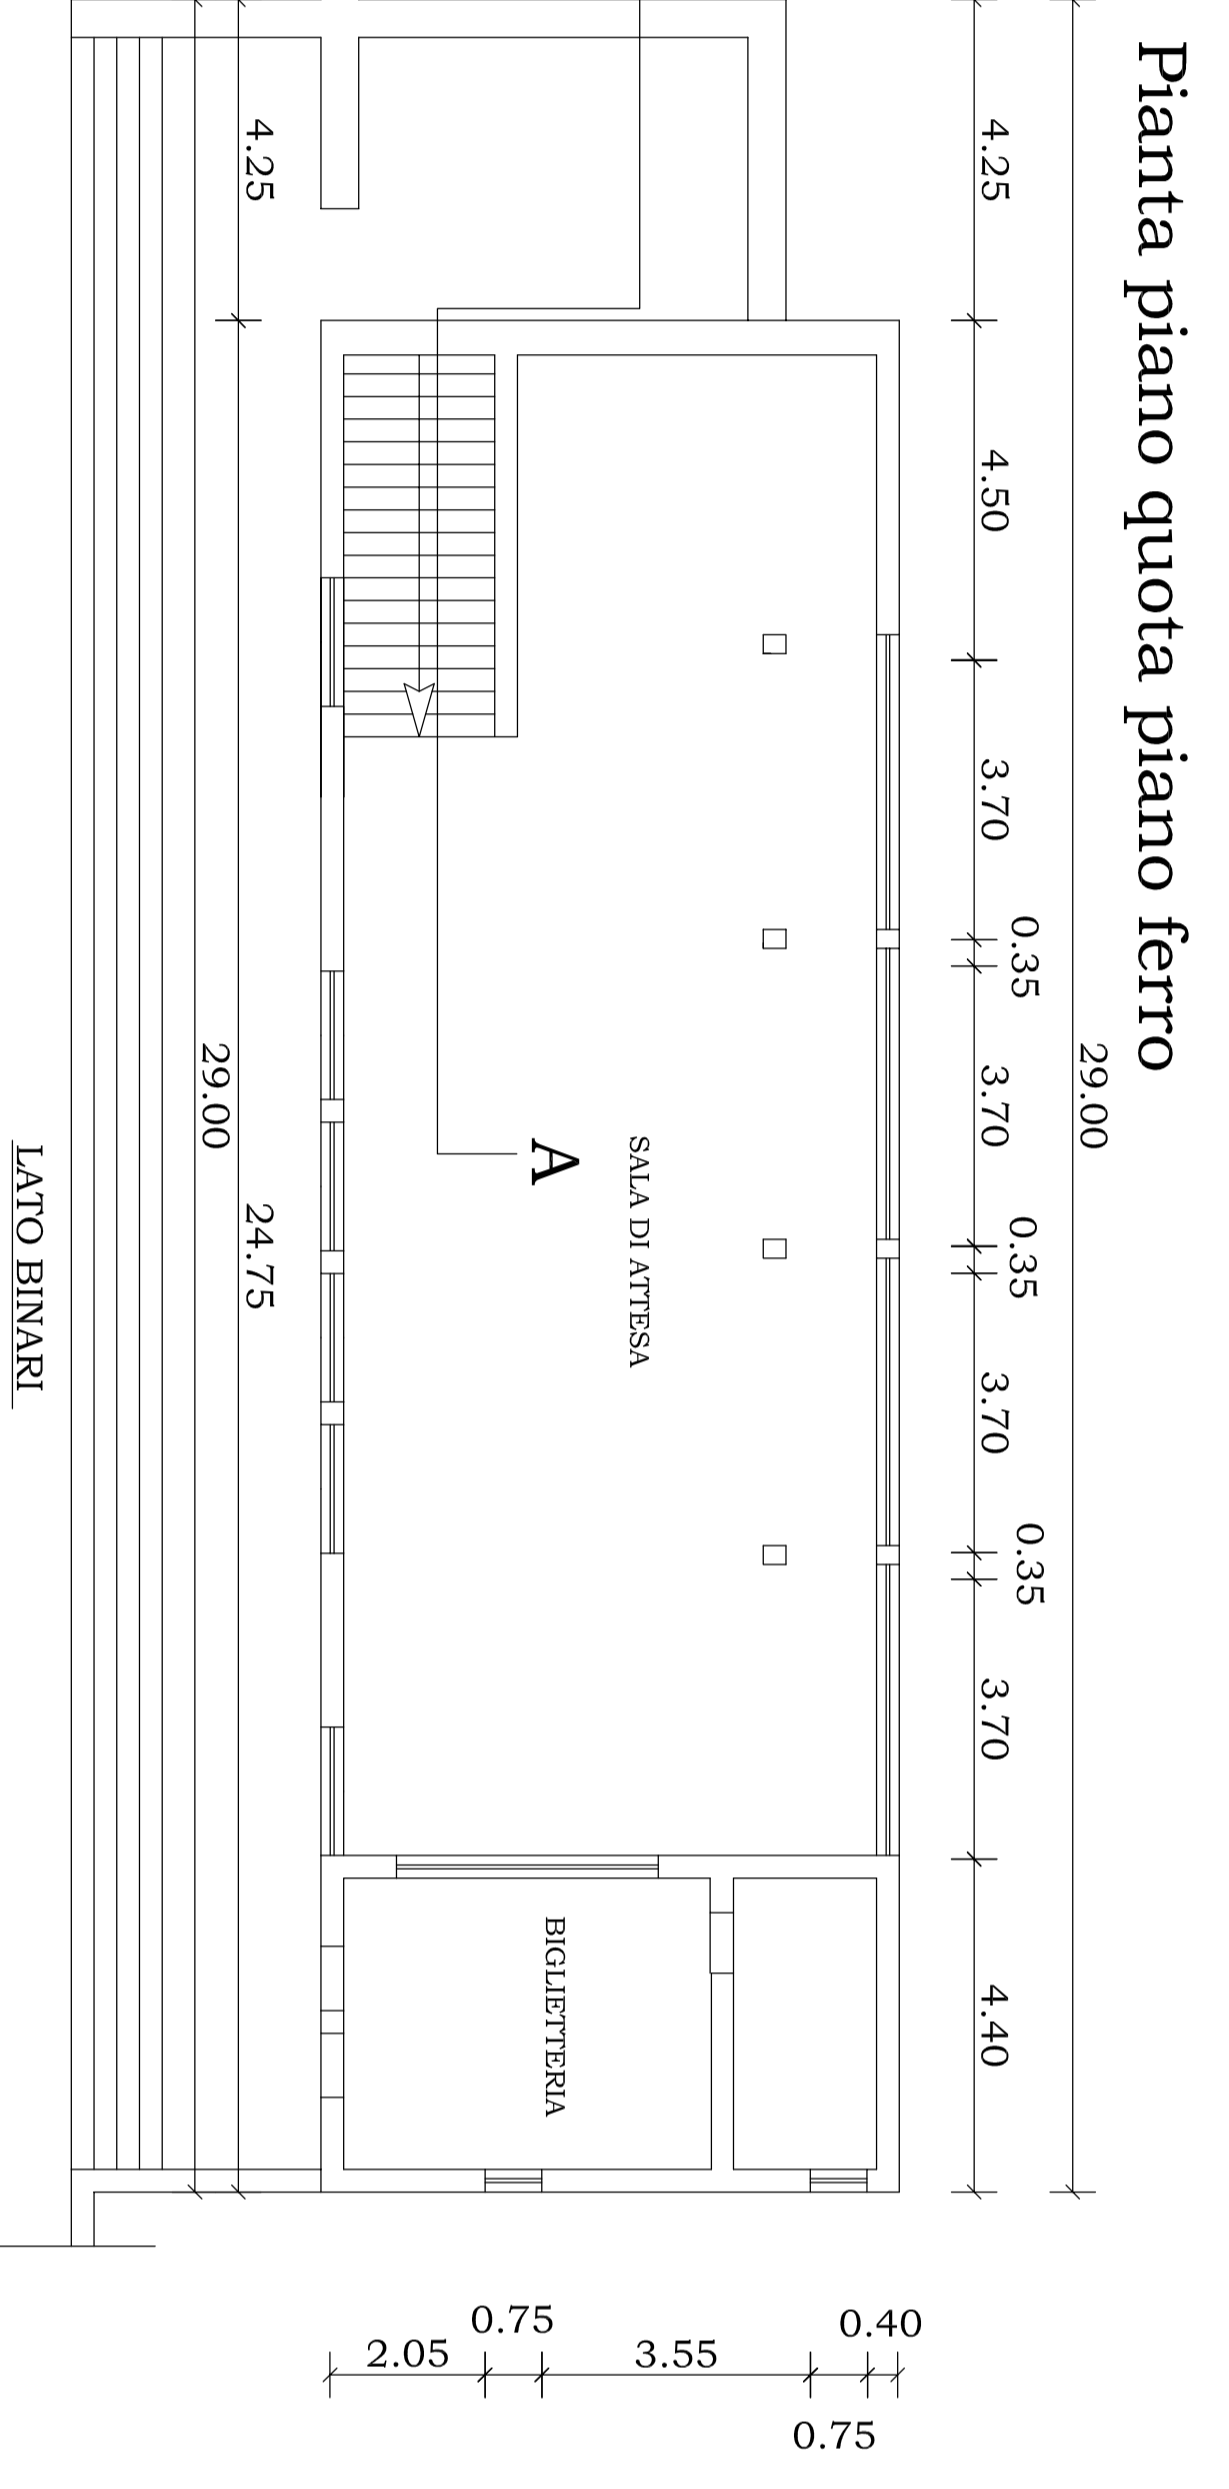

Prospetto laterale

