



Ente Autonomo Volturno S.r.l.

Socio Unico Regione Campania
Direzione e coordinamento ex 1° Comm. art. 2497 Bis c.c. Regione Campania
CORSO GARIBOLDI, 387 - 80147 NAPOLI - Tel. +39 081 19805000 - Telefax +39 081 19805700
C.C.I.A.A. Napoli n. 4980 - C.F. e P. IVA 00292210630 - Capitale Sociale € 12.621.917,00

INTERVENTO DI RISTRUTTURAZIONE DEL FABBRICATO VIAGGIATORI PROGETTO ESECUTIVO

F. V. SANT'AGNELLO

PROGETTISTA INCARICATO:
Ing. Carmine Scognamiglio



Servizi di Ingegneria Edile
Via Romani, 144 - 80048 Sant'Anastasia (NA)
Tel./fax: 081 5307270, cell.: 3408401373
e-mail: studio@ingegneriapura.it

DOCUMENTAZIONE FOTOGRAFICA CON CONI OTTICI

ARCHITETTONICI	<input type="checkbox"/>
STRUTTURALI	<input type="checkbox"/>
PARTICOLARI	<input type="checkbox"/>
ELETTTRICO E SPECIALI	<input type="checkbox"/>
TERMICO	<input type="checkbox"/>
IMPIANTI:	
ADDUZIONE IDRICA	<input type="checkbox"/>
SMALT. ACQUE REFLUE	<input type="checkbox"/>

TAVOLA N.:		3		
1	SETTEM. 2017			
0	MARZO 2012			
REV.	DATA	RED./DIS.	CONTR.	APPROV.

Pianta piano quota piano ferro

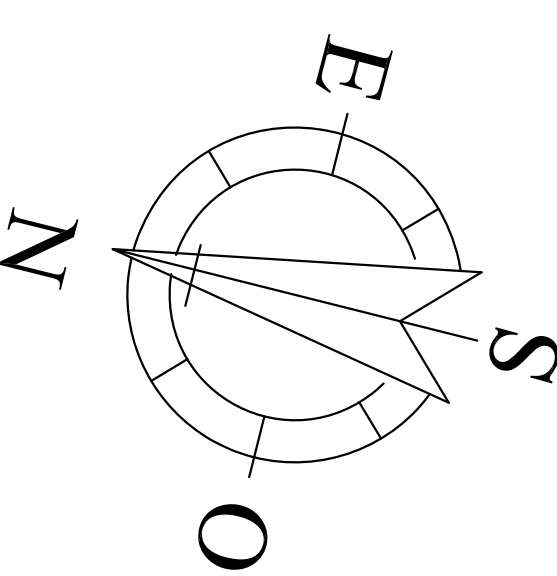
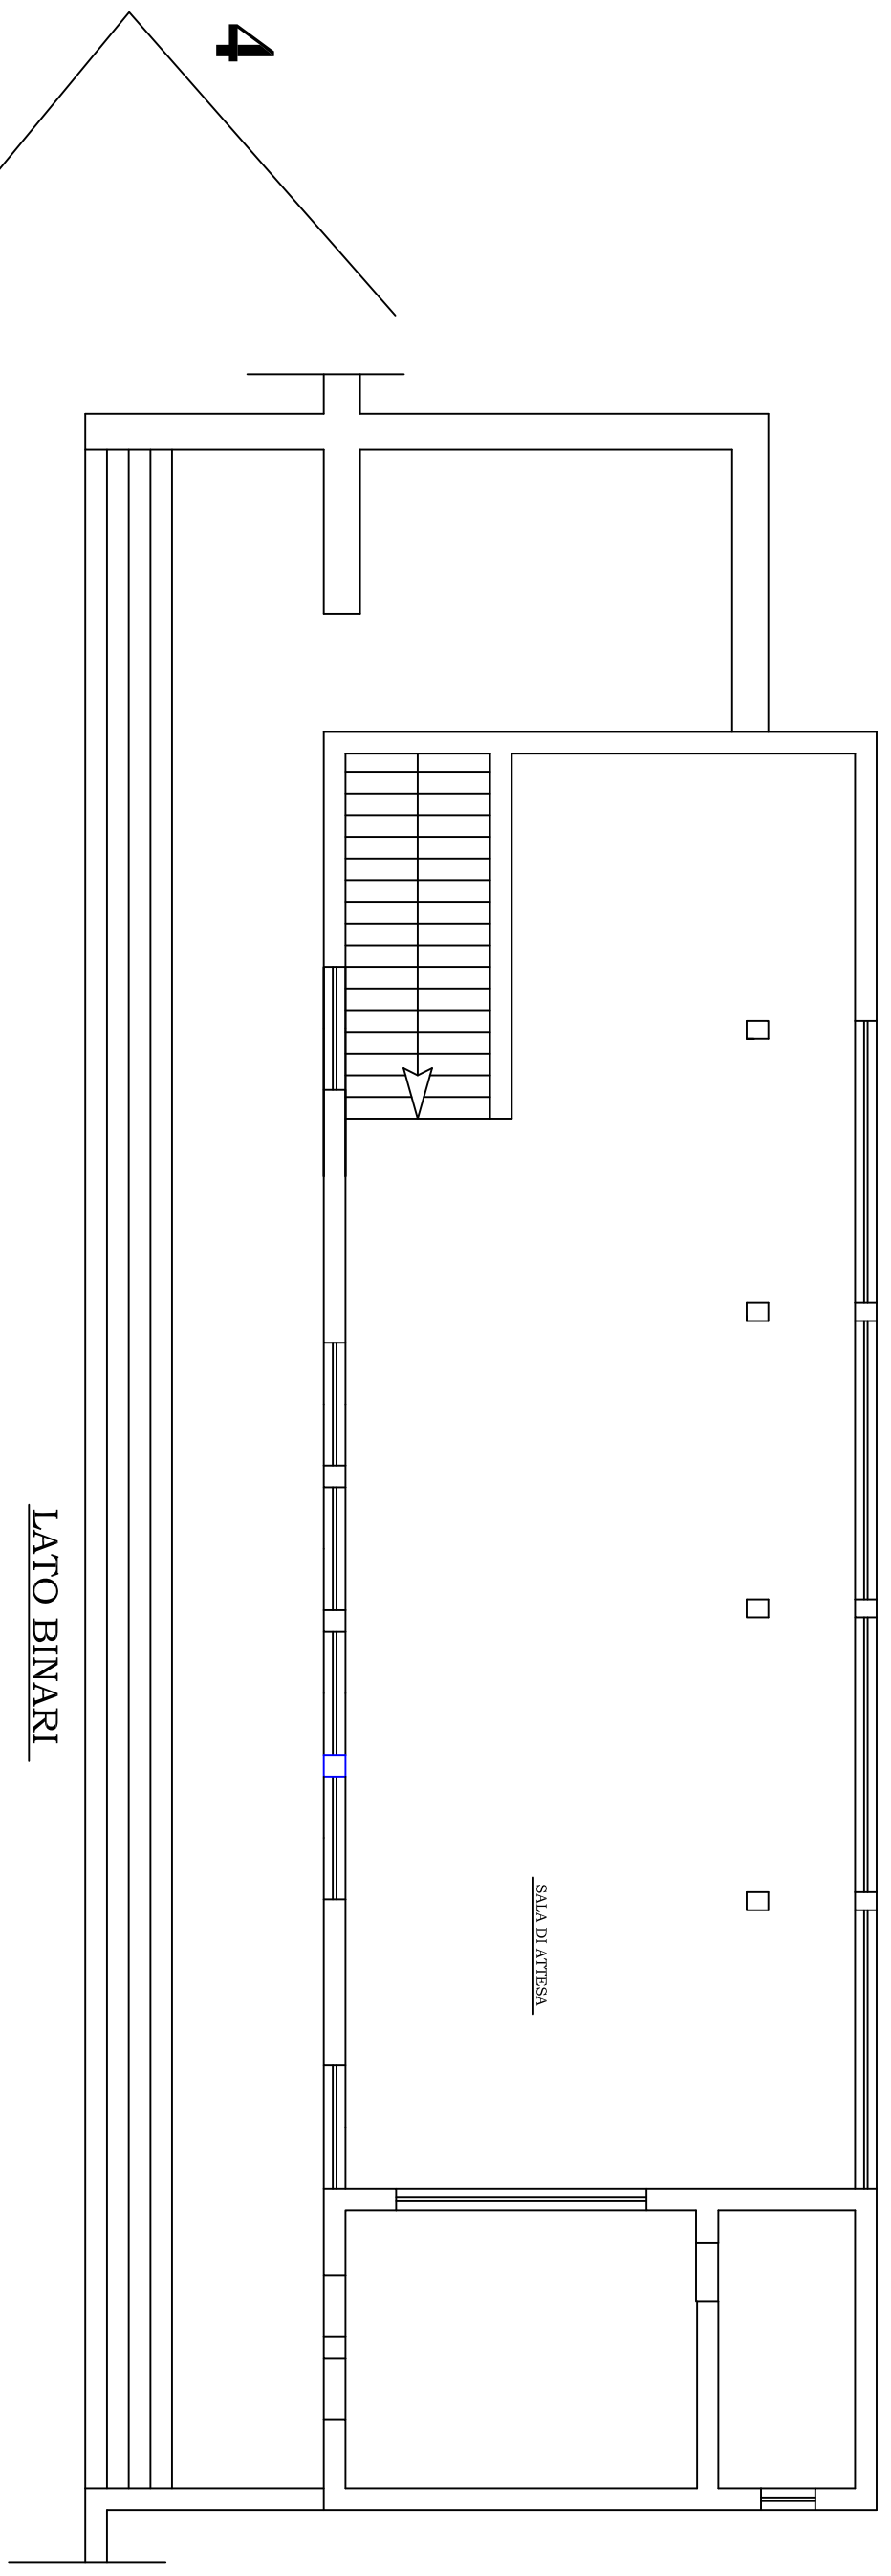


FOTO 1



FOTO 2

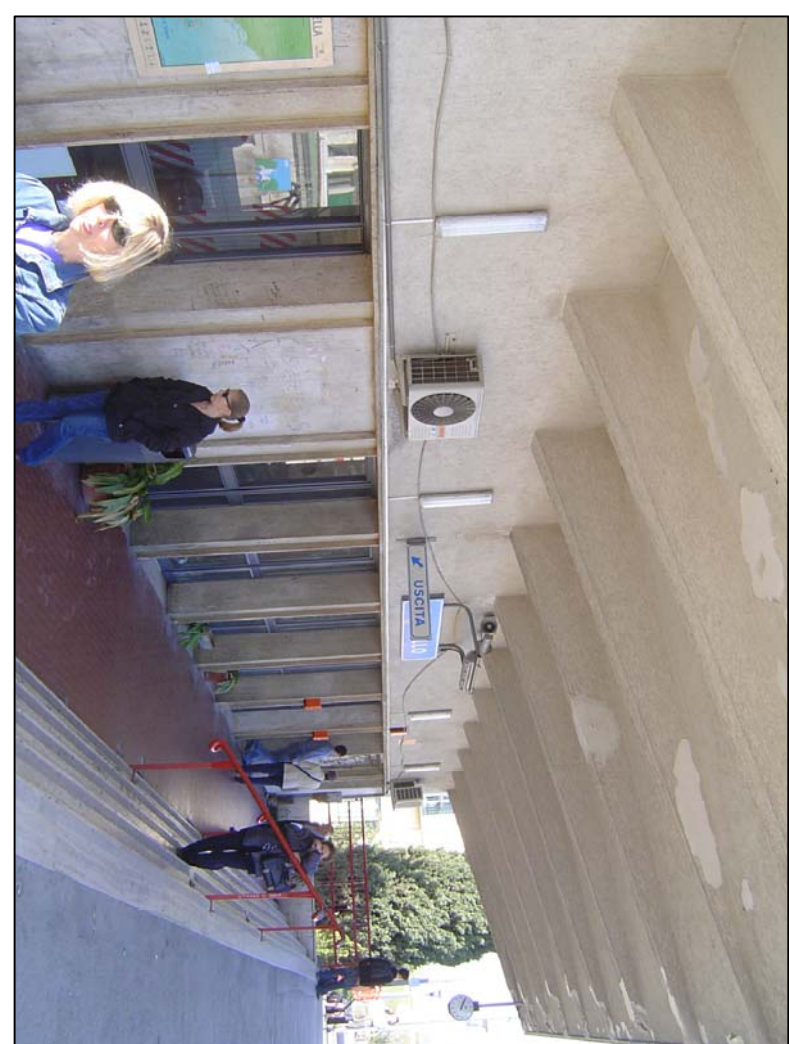


FOTO 3



FOTO 4