

COMUNE DI SANT'AGNELLO

PROVINCIA DI NAPOLI

RECUPERO E SISTEMAZIONE SCOGLIERA MARINA DI CASSANO PROGETTO DI COMPLETAMENTO

PROGETTO ESECUTIVO

SEZIONI

TAVOLA N.

5

DATA SETTEMBRE 2006

SCALA 1:500

PROGETTO:

U.T.C. Geom. Francesco AMBROSIO

Ing. Antonino FIDO

DENOMINAZIONE SEZIONE


SEZ. n. 2

PROGETTO


QUOTE SCOGLIERA	
DISTANZE PARZIALI	
DISTANZE PROGRESSIVE	

CALCOLO SUPERFICI

IV CAT.	mq. 91.932
I CAT.	mq. 0.000
TOUT - VENANT	mq. 0.000

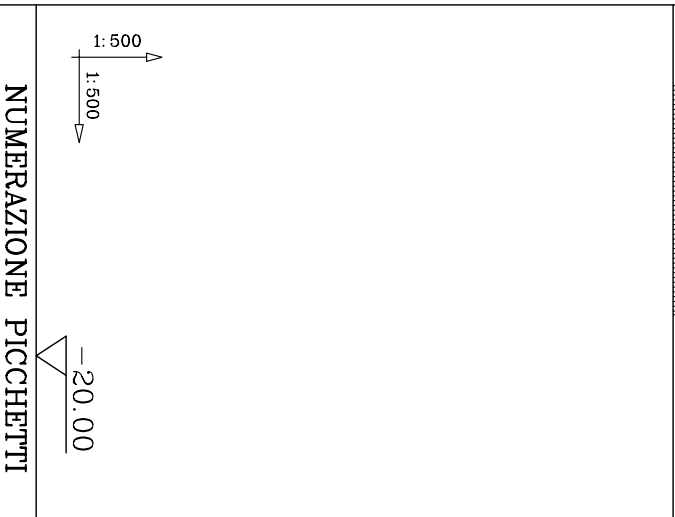

RILIEVO		
QUOTE/BATIMETRICHE	DISTANZE PARZIALI	DISTANZE PROGRESSIVE

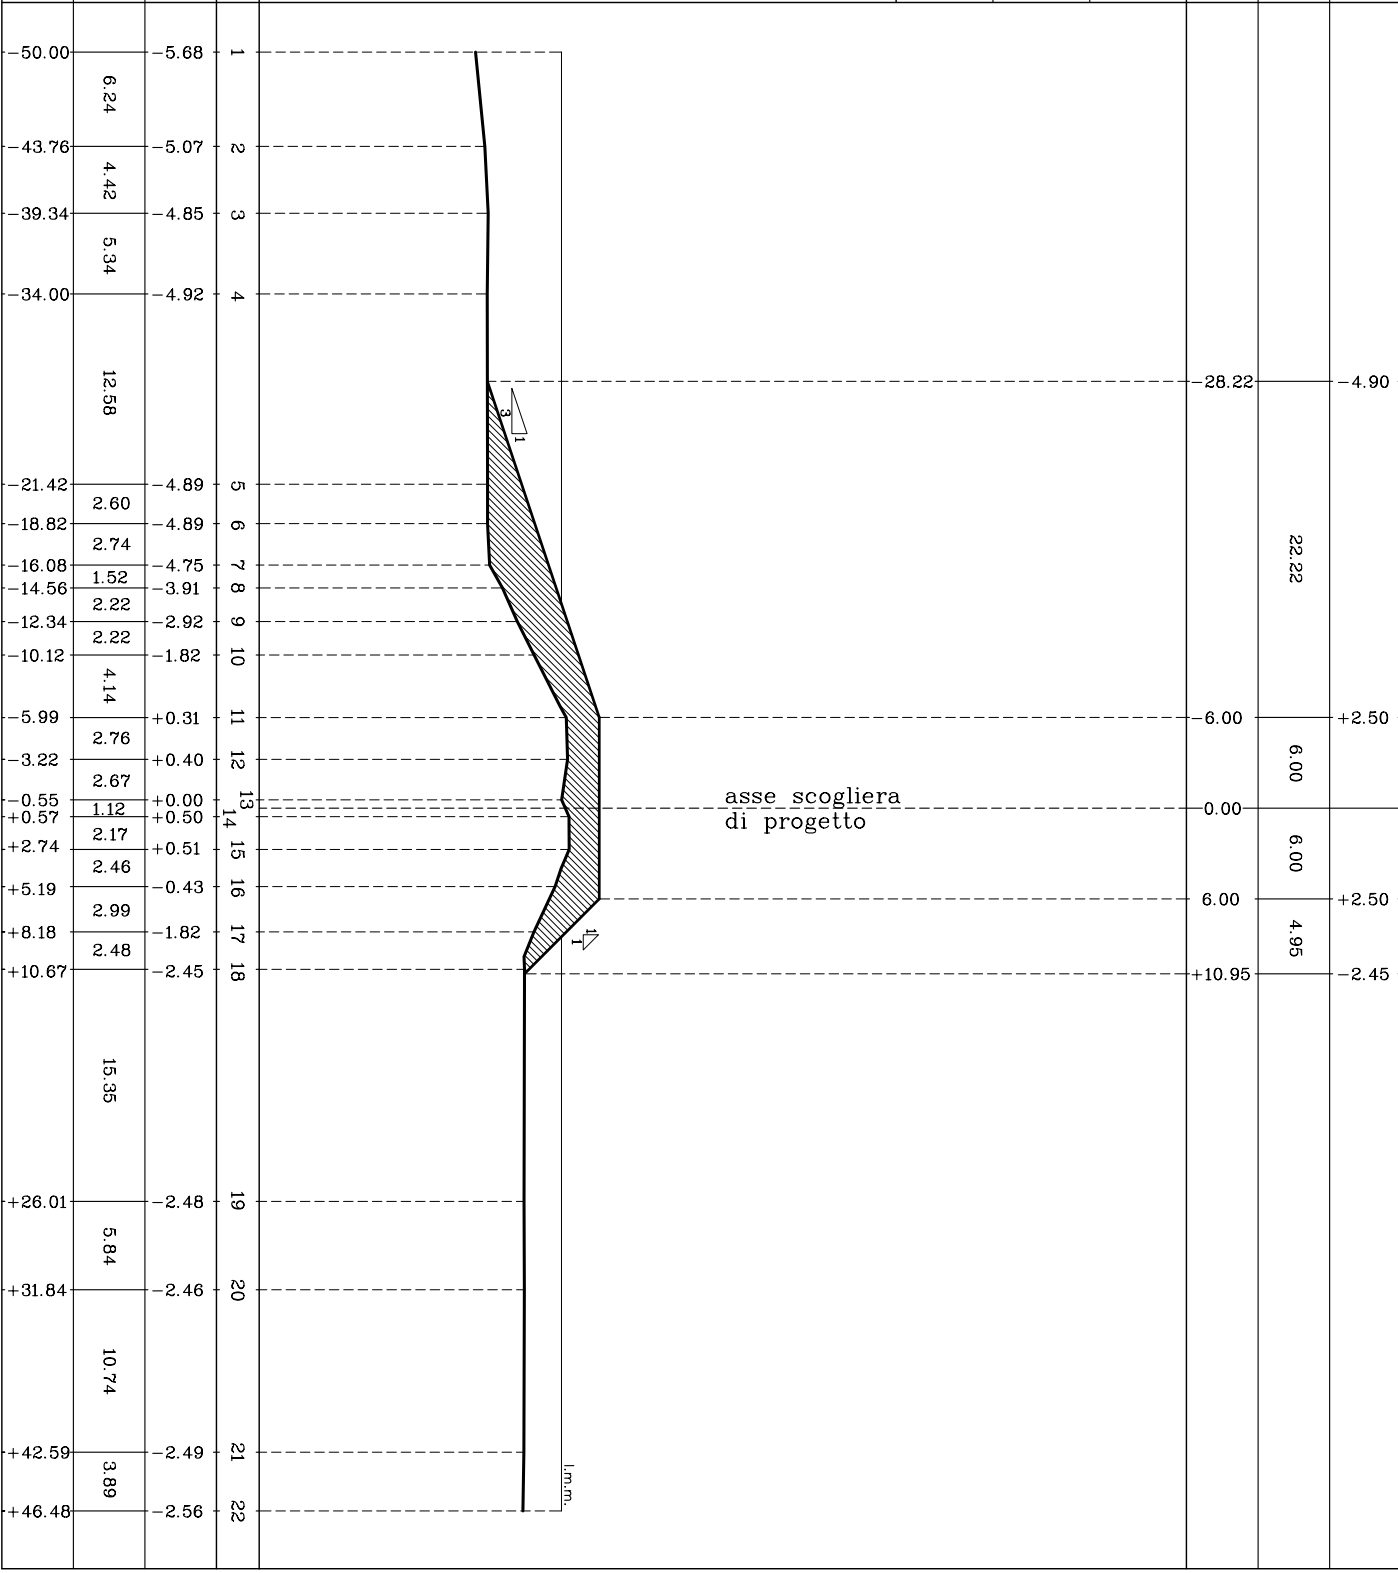

50.00	5.68	1
43.76	5.07	2
39.34	4.85	3
34.00	4.92	4
21.42	4.89	5
18.82	4.89	6
16.08	4.75	7
14.56	3.91	8
12.34	2.92	9
10.12	1.82	10
5.99	+0.31	11
-3.22	+0.40	12
-0.55	+0.00	13
+0.57	+0.50	14
+2.74	+0.51	15
+5.19	-0.43	16
+8.18	-1.82	17
+10.67	-2.45	18
+26.01	-2.48	19
+31.84	-2.46	20
+42.59	-2.49	21
+46.48	-2.56	22

asse scogliera di progetto

l.m.m.

DENOMINAZIONE SEZIONE


SEZ. n. 3

PROGETTO

QUOTE SCOGLIERA	
DISTANZE PARZIALI	
DISTANZE PROGRESSIVE	

CALCOLO SUPERFICI

IV CAT.	mq. 78.537
I CAT.	mq. 0.000
TOUT - VENANT	mq. 0.000

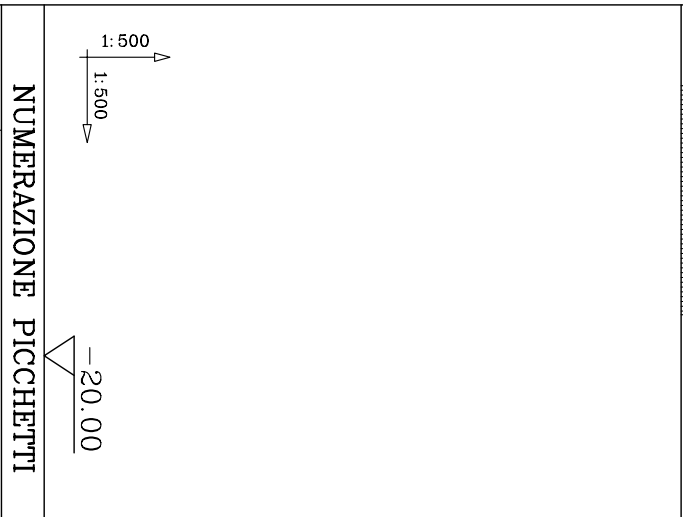

RILIEVO		
QUOTE/BATIMETRICHE	DISTANZE PARZIALI	DISTANZE PROGRESSIVE

50.00	5.82	1				
38.25	5.57	2	11.75			
36.63	5.50	3	1.61			
28.92	5.27	4	7.72		29.35	5.28
27.11	5.20	5	1.81			
25.86	5.18	6	1.25			
24.32	5.13	7	1.54			
22.95	5.10	8	1.37			
21.63	4.91	9	1.32			
15.74	4.60	10	5.89			
12.85	2.58	11	2.89			
8.36	0.73	12	4.49			
6.71	0.09	13	1.65			
4.71	+1.67	14	2.00		6.00	+2.50
3.02	+1.69	15	1.69			
1.16	+1.91	16	1.86			
+1.66	+1.98	17	2.81		0.00	
+3.88	+1.76	18	2.23			
+6.02	-0.08	19	2.14			
+7.77	-0.96	20	1.75		6.00	+2.50
+9.97	-1.71	21	2.20			
+11.85	-2.41	22	1.89			4.95
+13.91	-2.45	23	2.06			
+16.55	-2.50	24	2.64			
+18.60	-2.60	25	2.05			
+20.89	-2.66	26	2.28			
+22.43	-2.77	27	1.55			
	-2.79					
			17.06			
+39.50	-3.08	28				
+42.21	-3.11	29	2.72			
+46.48	-3.17	30	4.27			

DENOMINAZIONE SEZIONE

SEZ. n. 4

PROGETTO

QUOTE SCOGLIERA	
DISTANZE PARZIALI	
DISTANZE PROGRESSIVE	


CALCOLO SUPERFICI

IV CAT.	mq. 75.791
I CAT.	mq. 0.000
TOUT - VENANT	mq. 0.000

RILIEVO		
QUOTE/BATIMETRICHE		
DISTANZE PARZIALI		
DISTANZE PROGRESSIVE		

NUMERAZIONE PICCHETTI	QUOTE/BATIMETRICHE	DISTANZE PARZIALI	DISTANZE PROGRESSIVE
1	-5.79	10.07	50.00
2	-5.61	7.32	39.93
3	-5.44	9.65	32.61
4	-5.16	2.12	22.96
5	-5.08	2.22	20.85
6	-5.11	2.89/2.89	18.62
7	-4.69	5.31	15.74
8	-2.23	1.49	12.85
9	-0.10	2.55	7.54
10	+1.49	5.62	6.05
11	+2.05	2.91/2.69	-3.50
13	+2.00	4.00	+2.12
14	-0.37	8.84	+5.03
15	-2.36	2.01	+7.72
16	-2.29	16.01	+11.71
17	-2.79	7.91	+20.55
18	-2.87		+22.56
19	-3.61		+38.56
20	-3.65		+46.48

-20.00

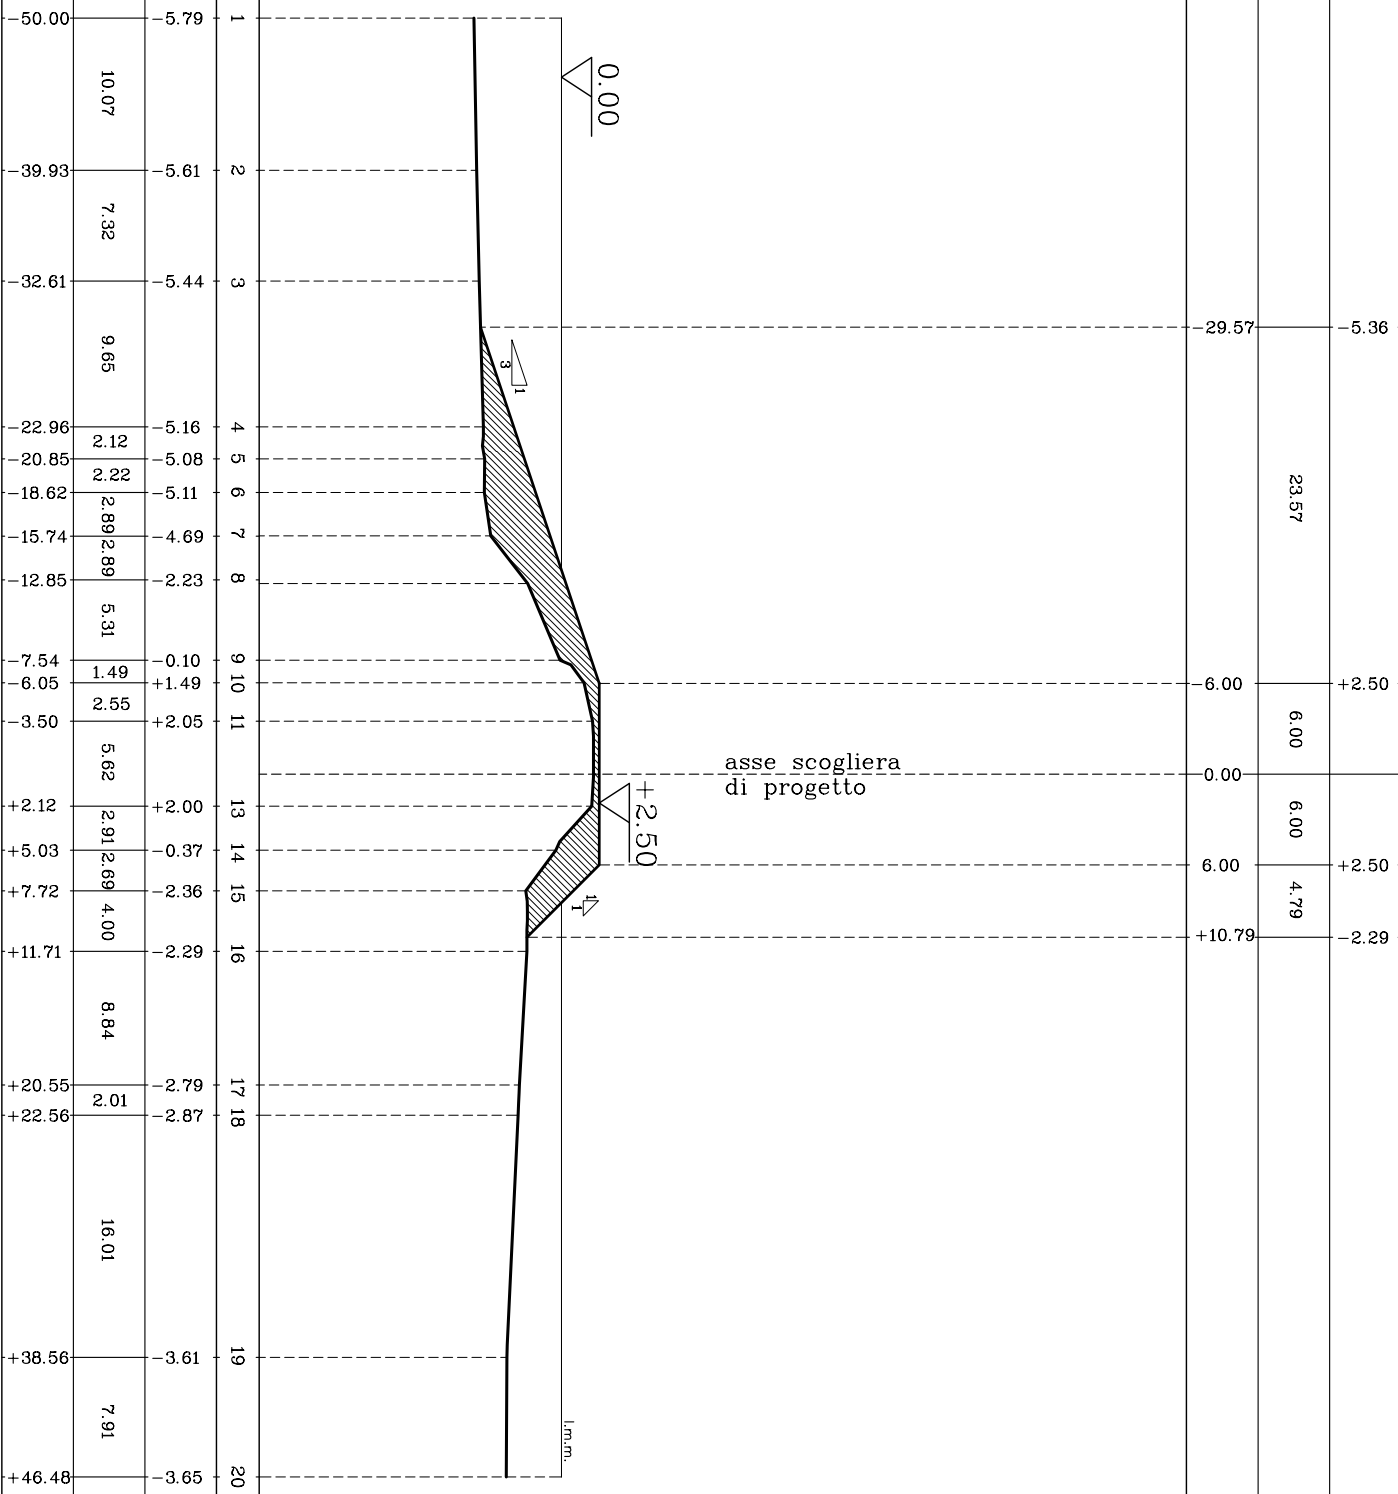

DENOMINAZIONE SEZIONE



SEZ. n. 5

PROGETTO


QUOTE SCOGLIERA	
DISTANZE PARZIALI	
DISTANZE PROGRESSIVE	

CALCOLO SUPERFICI

IV CAT.	mq. 74.267
I CAT.	mq. 0.000
TOUT - VENANT	mq. 0.000

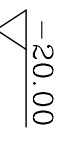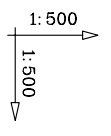

RILIEVO			NUMERAZIONE PICCHETTI
QUOTE/BATIMETRICHE	DISTANZE PARZIALI	DISTANZE PROGRESSIVE	
50.00	8.75	50.00	
41.25	7.06	41.25	2
34.19	11.62	34.19	3
22.57	4.39	22.57	4
18.18	2.54	18.18	5
16.09	3.69	16.09	6
13.55	1.71	13.55	7
9.86	2.02	9.86	8
8.15	3.82	8.15	9
6.13	5.01	6.13	10
+2.32	2.95	+2.32	11
+2.70	3.27	+2.70	12
+5.64	1.67	+5.64	13
+8.91	8.55	+8.91	14
+10.58	6.09	+10.58	15
+19.13	3.82	+19.13	16
+25.22	2.25	+25.22	17
+29.04	3.74	+29.04	18
+31.30	6.66	+31.30	19
+35.04	4.78	+35.04	20
+41.70		+41.70	21
+46.48		+46.48	22

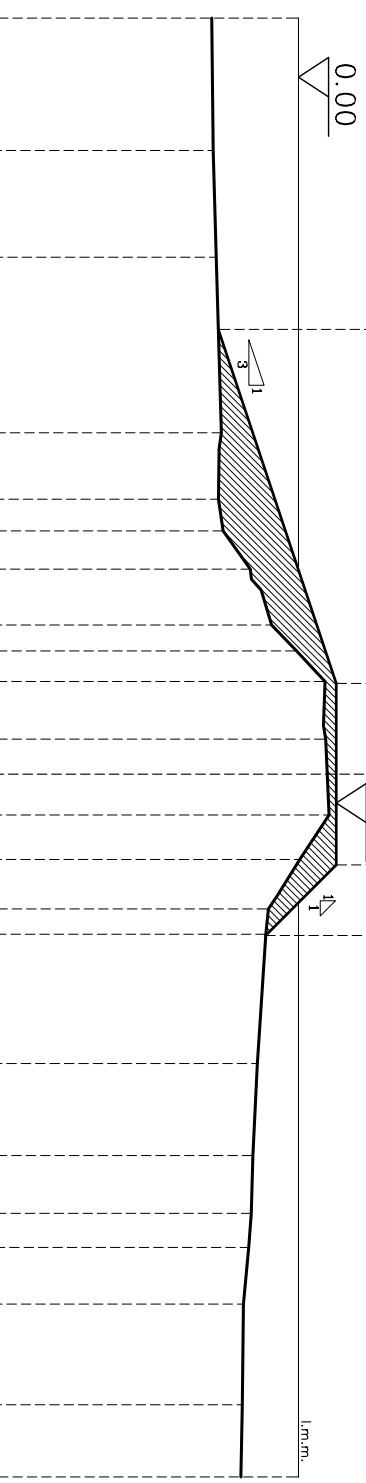

asse scogliera di progetto

l.m.m.

DENOMINAZIONE SEZIONE

SEZ. n. 6

PROGETTO


QUOTE SCOGLIERA	
DISTANZE PARZIALI	
DISTANZE PROGRESSIVE	

CALCOLO SUPERFICI

IV CAT.	mq. 68.198
I CAT.	mq. 7.639
TOUT - VENANT	mq. 0.000



RILIEVO		
QUOTE/BATIMETRICHE		
DISTANZE PARZIALI		
DISTANZE PROGRESSIVE		

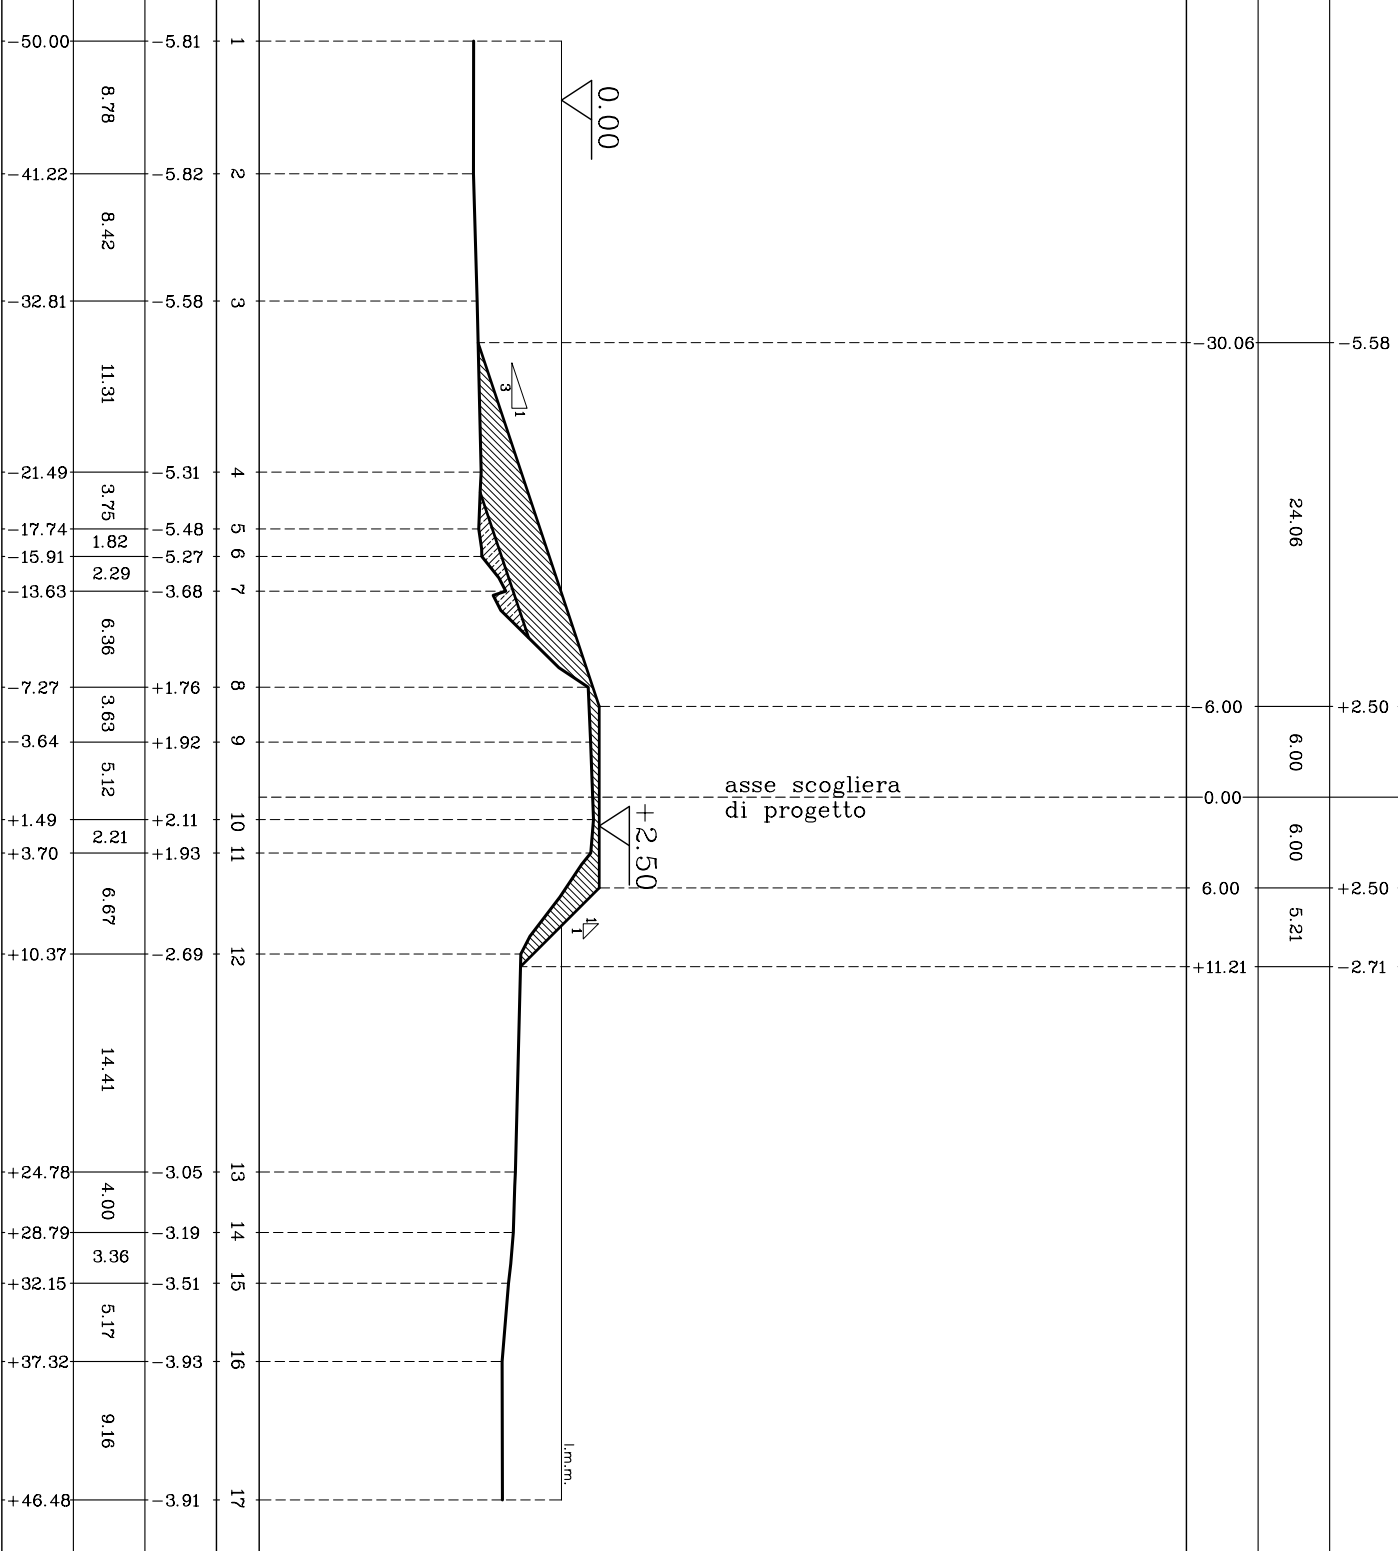

DENOMINAZIONE SEZIONE


SEZ. n. 7

PROGETTO

QUOTE SCOGLIERA	
DISTANZE PARZIALI	
DISTANZE PROGRESSIVE	


CALCOLO SUPERFICI

IV CAT.	mq. 67.229
I CAT.	mq. 6.727
TOUT - VENANT	mq. 0.000

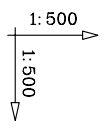

-20.00

RILIEVO		NUMERAZIONE PICCHETTI	QUOTE/BATIMETRICHE	DISTANZE PARZIALI	DISTANZE PROGRESSIVE
50.00	5.80	1		9.12	
40.89	5.86	2		4.84	
36.04	5.68	3		3.29	
32.75	5.59	4		3.67	
29.08	5.49	5		6.87	
22.21	5.35	6		4.91	
17.29	5.66	7		2.21	
15.08	4.90	8		1.82	
13.27	3.18	9		5.17	
8.10	+0.11	10		1.60	
6.50	+1.80	11		2.37	
4.13	+1.66	12		4.85	
+0.72	+1.96	13		3.83	
+4.56	+1.66	14		6.19	
+10.75	-2.63	15		12.16	
+22.91	-3.07	16		5.88	
+28.79	-3.38	17		9.59	
+38.37	-4.13	18		4.02	
+42.39	-4.23	19		4.09	
+46.48	-4.30	20			

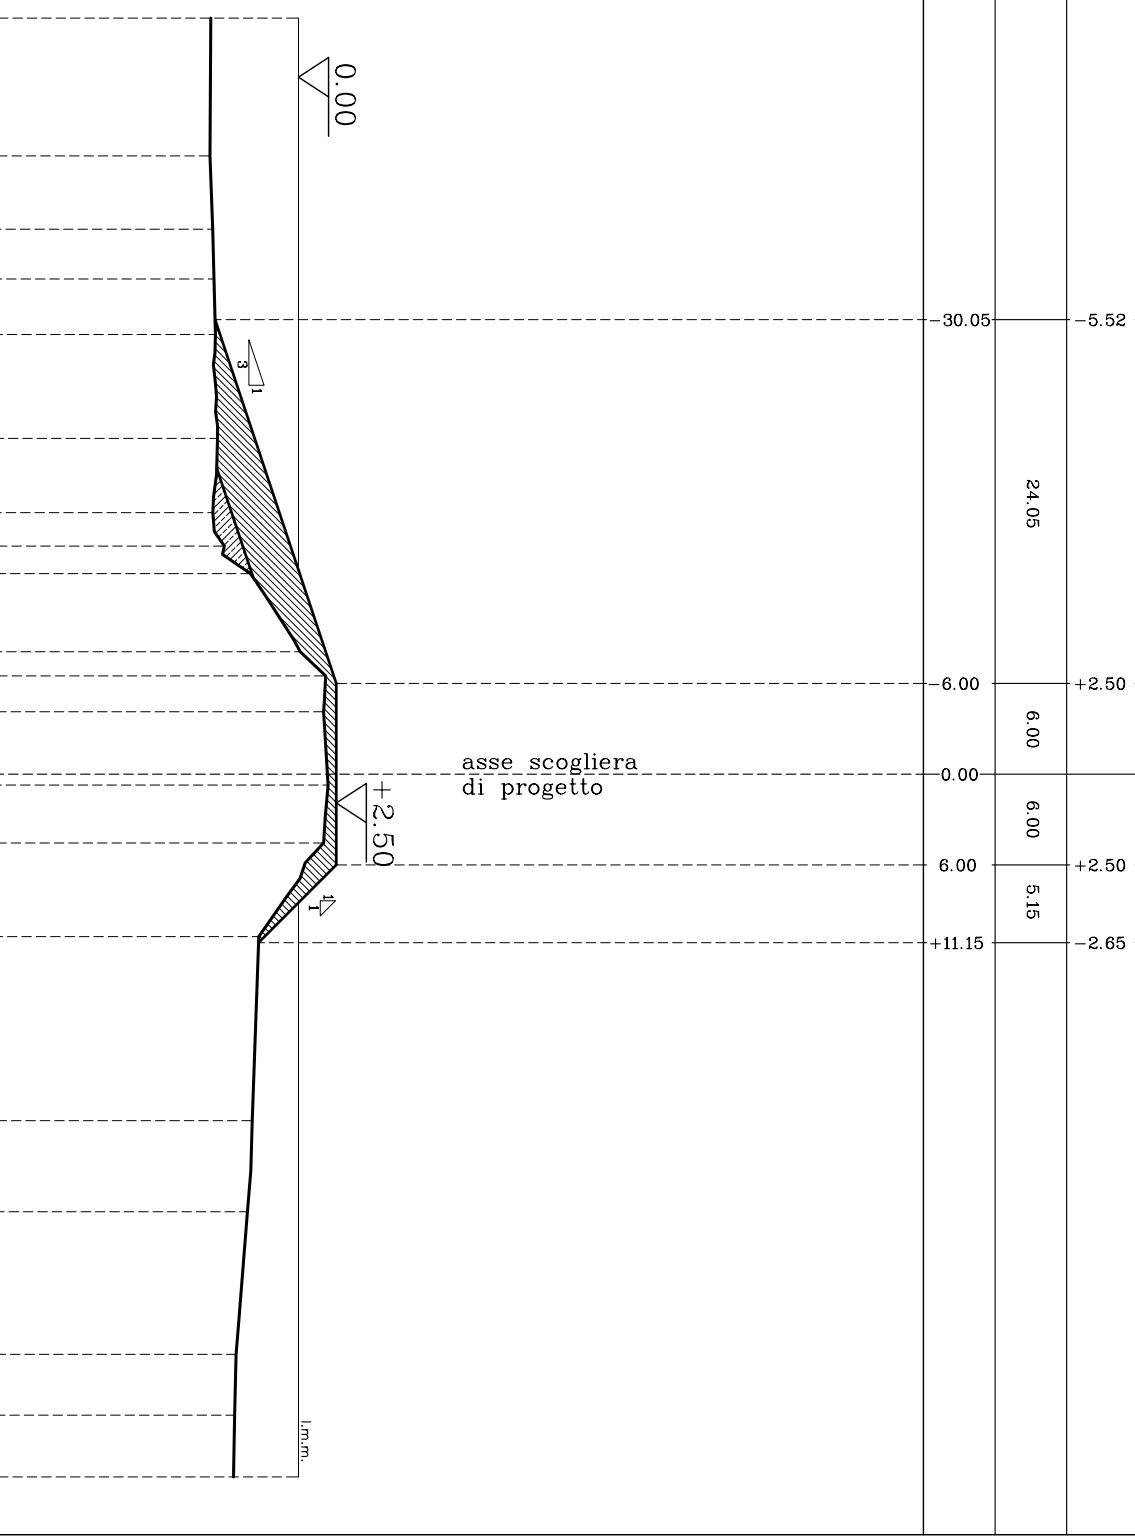

DENOMINAZIONE SEZIONE


SEZ. n.10

PROGETTO

QUOTE SCOGLIERA	
DISTANZE PARZIALI	
DISTANZE PROGRESSIVE	

CALCOLO SUPERFICI

IV CAT.	mq. 64.654
I CAT.	mq. 0.000
TOUT - VENANT	mq. 0.000

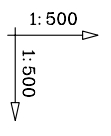

-20.00

RILIEVO		
NUMERAZIONE PICCHETTI	QUOTE/BATIMETRICHE	DISTANZE PROGRESSIVE
	DISTANZE PARZIALI	
1	5.97	50.00
2	5.77	35.87
3	5.54	24.67
4	4.75	18.14
5	4.55	16.98
6	0.85	9.87
7	+1.23	7.53
8	+2.10	4.88
9	+2.26	2.11
10	+2.03	+2.48
11	+0.05	+5.13
12	-1.31	+10.32
13	-2.81	+14.30
14	-3.36	+17.32
15	-3.86	+26.94
16	-4.39	+39.33
17	-4.55	+42.23
18	-4.65	+46.48



asse scogliera di progetto

+2.50

l.m.m.

24.44

3.67

3
1

0.00

30.44

-5.65

+2.50

6.00

-1.17

+2.50

6.00

+9.67

-5.65

DENOMINAZIONE SEZIONE


SEZ. n. 11

PROGETTO

QUOTE SCOGLIERA	
DISTANZE PARZIALI	
DISTANZE PROGRESSIVE	


CALCOLO SUPERFICI

IV CAT.	mq. 68.876
I CAT.	mq. 4.379
TOUT - VENANT	mq. 0.000

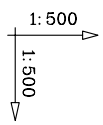

-20.00

RILIEVO		
NUMERAZIONE PICCHETTI	QUOTE/BATIMETRICHE	DISTANZE PARZIALI
DISTRANZE PROGRESSIVE		
1	-5.83	11.81
2	-5.39	14.69
3	-5.57	3.70
4	-5.40	3.02
5	-5.04	1.86
6	-3.80	2.76
7	-3.34	5.73
8	+1.59	2.46
9	+1.71	5.27
10	+1.96	2.85
11	+0.68	2.45
12	+0.52	3.07
13	-0.89	2.44
14	-3.08	3.30
15	-3.50	12.39
16	-4.70	2.65
17	-4.77	4.25
18	-4.76	

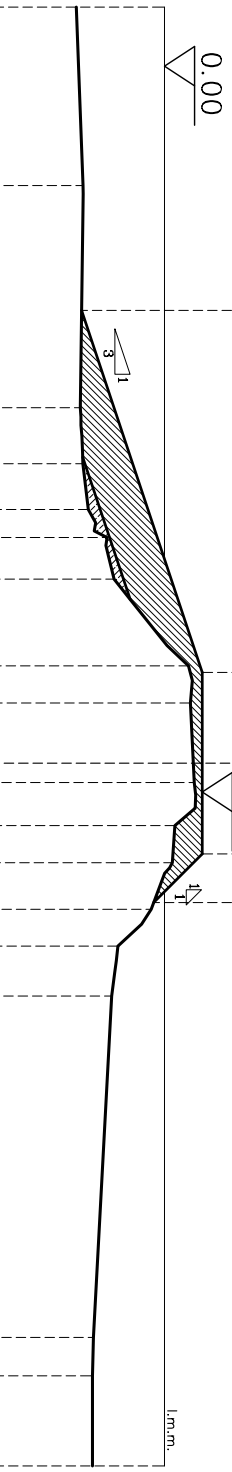

asse scogliera di progetto

+2.50

l.m.m.

29.94	5.48	23.94	
6.00	+2.50	6.00	
0.00		6.00	
6.00	+2.50	3.22	
+9.22	-0.72		

DENOMINAZIONE SEZIONE

SEZ. n.12

PROGETTO

QUOTE SCOGLIERA	
DISTANZE PARZIALI	
DISTANZE PROGRESSIVE	


CALCOLO SUPERFICI

IV CAT.	mq. 61.335
I CAT.	mq. 1.603
TOUT - VENANT	mq. 0.000

NUMERAZIONE PICCHETTI



RILIEVO		
QUOTE/BATIMETRICHE	DISTANZE PARZIALI	DISTANZE PROGRESSIVE
-5.79		
-5.62	7.02	
-5.55	2.39	
	12.76	
-5.39	5.94	
-5.25	3.21	
-5.18	2.83	
-4.45	5.06	
-0.84	2.87	
+0.07	1.83	
+1.66	6.48	
+2.02	3.16	
+1.87	2.28	
+0.39	1.86	
+0.60	3.44	
-3.21	2.74	
-3.50	4.18	
-3.92		20.80
-4.98	7.50	
-4.99		

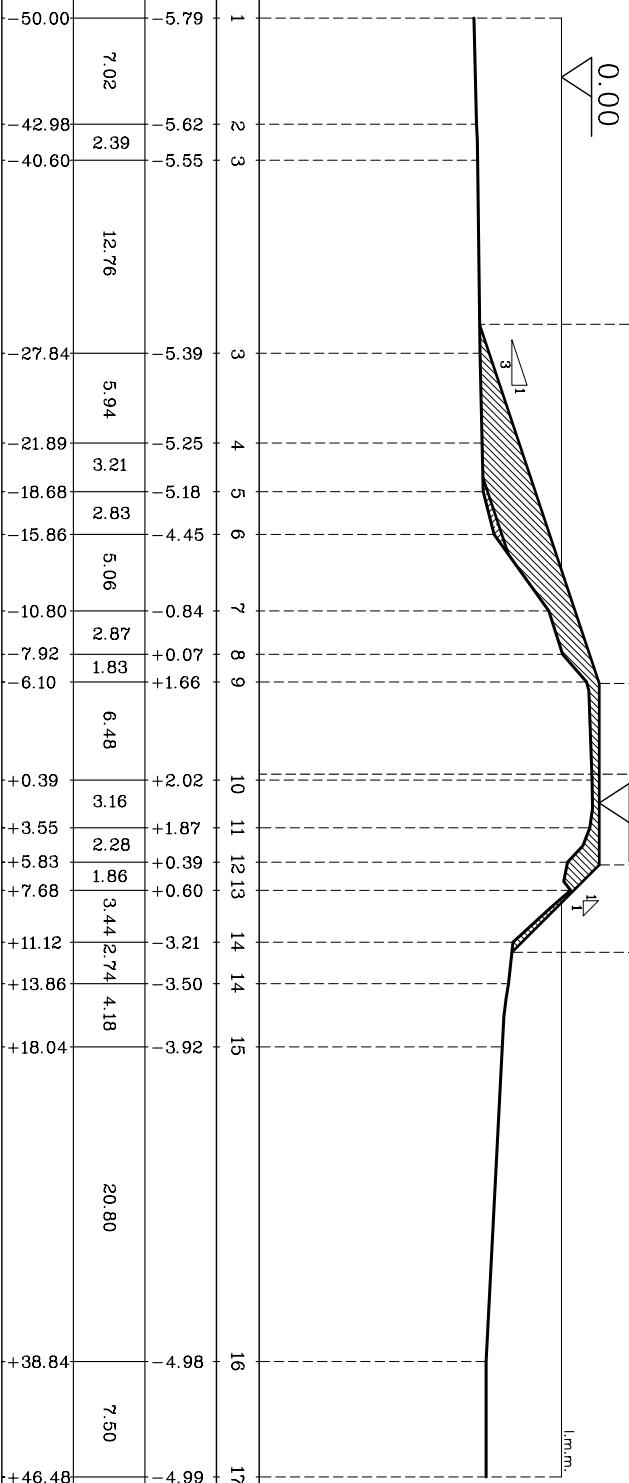

asse scogliera di progetto

		-5.42
	23.75	
		+2.50
	6.00	
		0.00
	6.00	
		+2.50
	5.78	
		-3.28

DENOMINAZIONE SEZIONE

SEZ. n.13


PROGETTO

QUOTE SCOGLIERA	
DISTANZE PARZIALI	
DISTANZE PROGRESSIVE	


CALCOLO SUPERFICI

IV CAT.	mq. 31.408
I CAT.	mq. 0.000
TOUT - VENANT	mq. 0.000

RILIEVO		
QUOTE/BATIMETRICHE		
DISTANZE PARZIALI		
DISTANZE PROGRESSIVE		

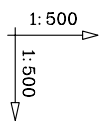

-20.00

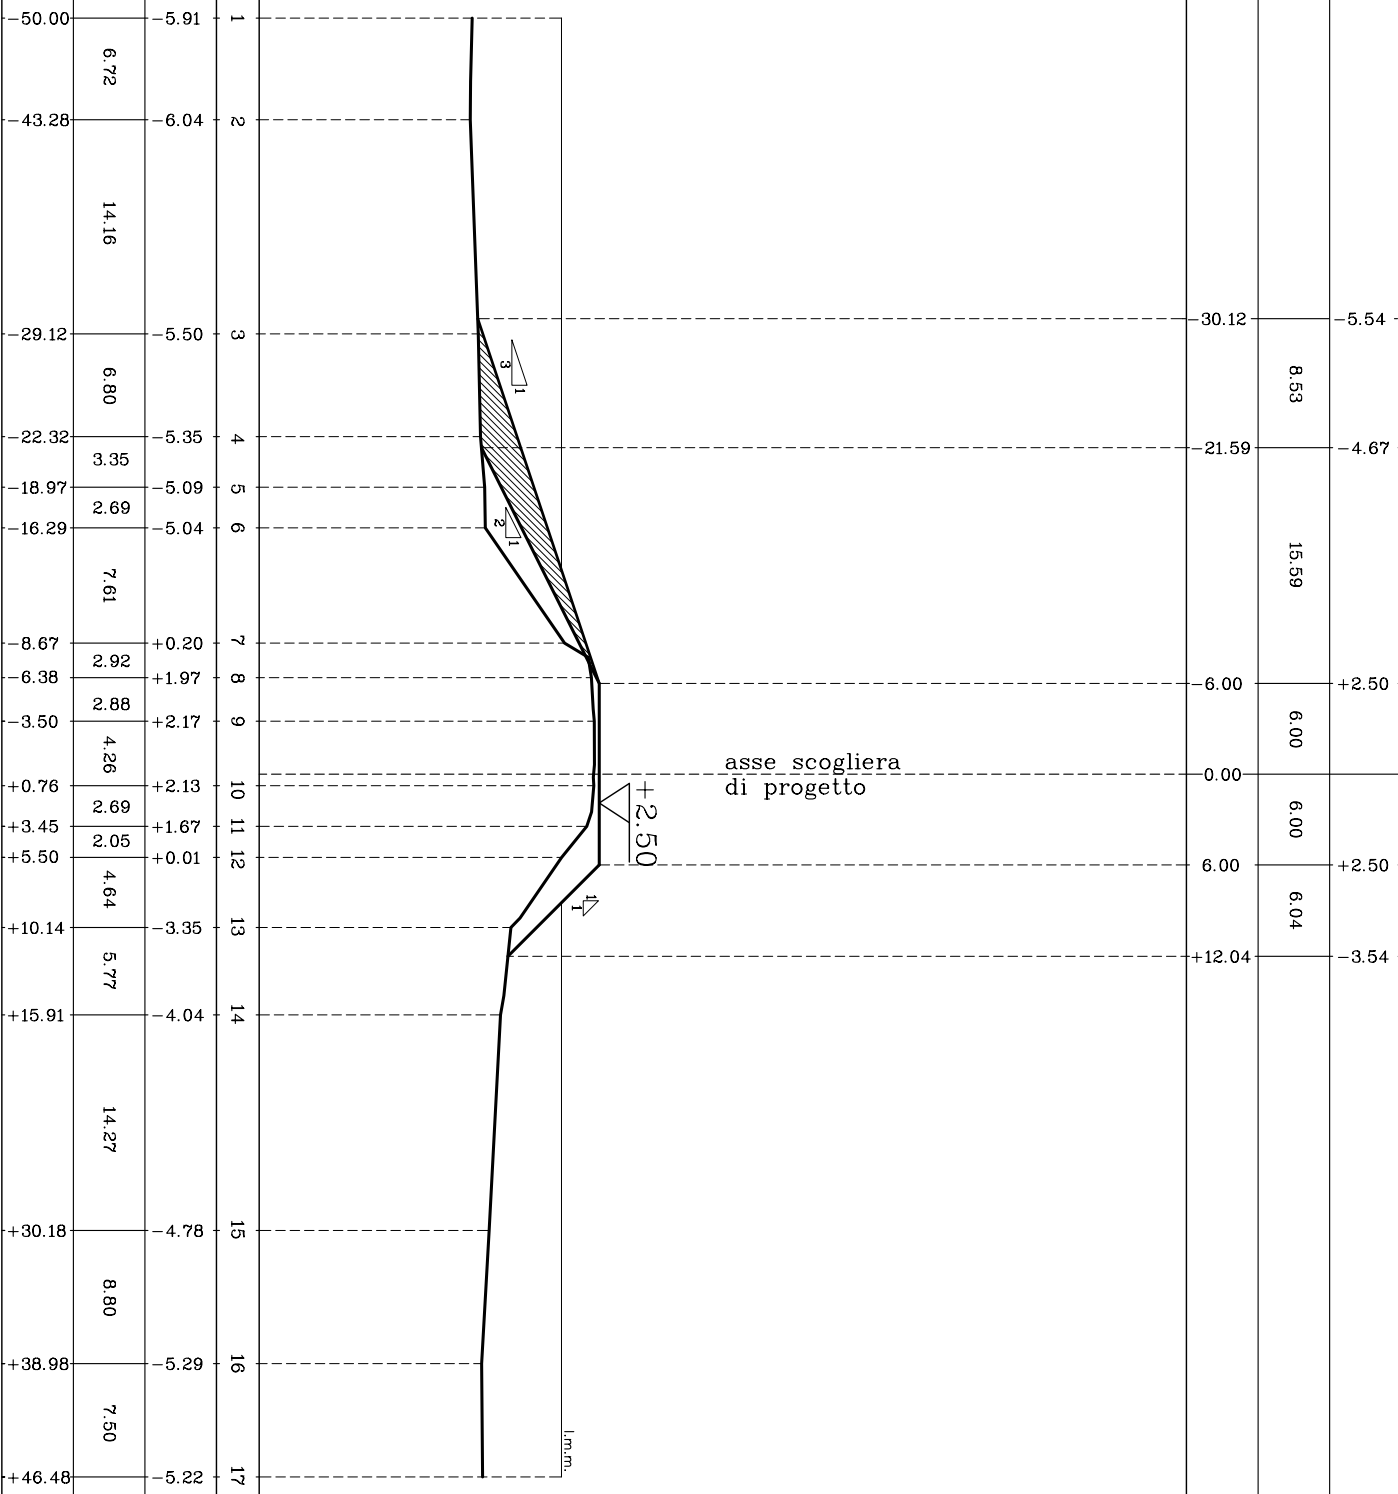

DENOMINAZIONE SEZIONE

SEZ. n.14

PROGETTO




QUOTE SCOGLIERA	DISTANZE PARZIALI	DISTANZE PROGRESSIVE
-5.86	8.72	31.07
-5.68	16.35	22.35
+2.50	6.00	6.00
0.00	6.00	0.00
+2.50	6.48	6.00
-3.98		12.48

CALCOLO SUPERFICI

IV CAT.	mq. 34.075
I CAT.	mq. 0.000
TOUT - VENANT	mq. 0.000

RILIEVO

NUMERAZIONE PICCHETTI	QUOTE/BATIMETRICHE	DISTANZE PARZIALI	DISTANZE PROGRESSIVE
1	-6.11	4.86	50.00
2	-6.44	7.50	45.14
3	-6.06	8.73	37.64
4	-5.79	6.61	28.92
5	-5.68	2.47	22.31
6	-5.53	4.42	19.83
7	-5.45	6.04	15.41
8	-2.39	2.50	9.37
9	-1.61	5.36	6.87
10	-0.21	2.27	-1.51
11	+1.17	5.78	+0.76
12	-1.53	4.63	+6.54
13	-4.00	9.43	+11.17
14	-4.38	18.70	+20.60
15	-5.67	7.18	+39.30
16	-5.62		+46.48

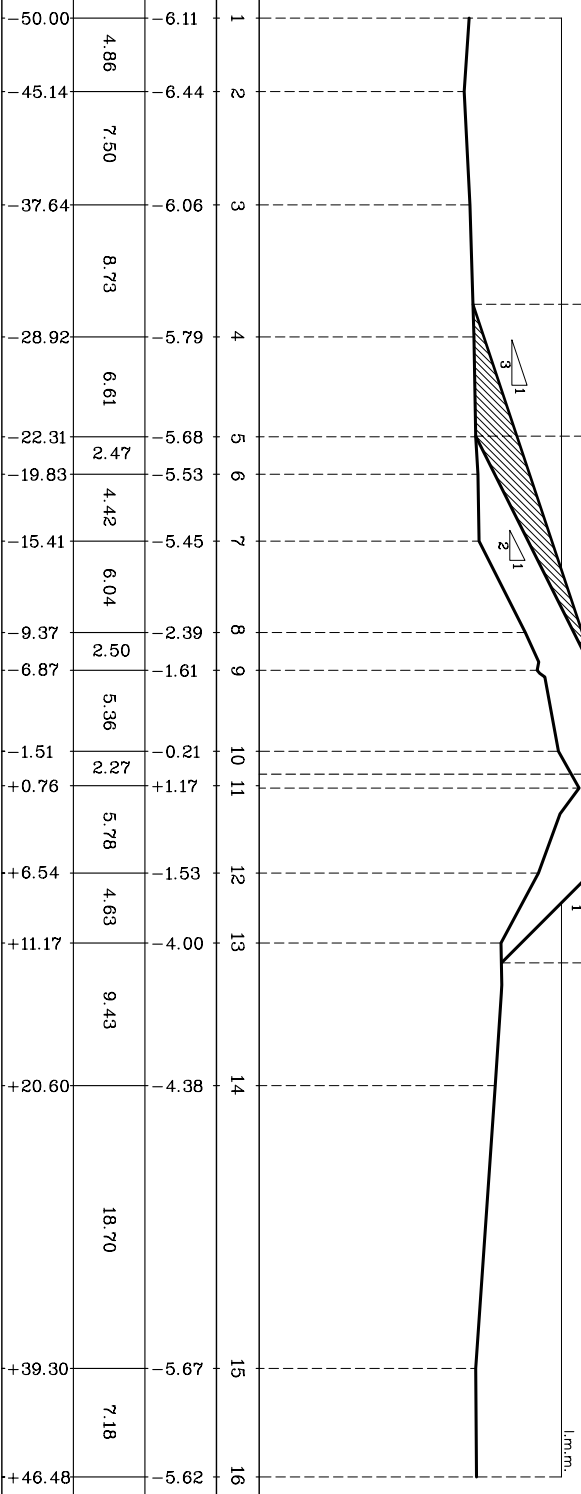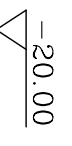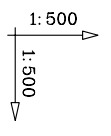

asse scogliera di progetto

+2.50

l.m.m.

DENOMINAZIONE SEZIONE

SEZ. n.15


PROGETTO

QUOTE SCOGLIERA	
DISTANZE PARZIALI	
DISTANZE PROGRESSIVE	


CALCOLO SUPERFICI

IV CAT.	mq. 36.077
I CAT.	mq. 0.000
TOUT - VENANT	mq. 0.000

RILIEVO		
QUOTE/BATIMETRICHE	DISTANZE PARZIALI	DISTANZE PROGRESSIVE

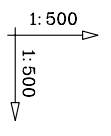

-20.00

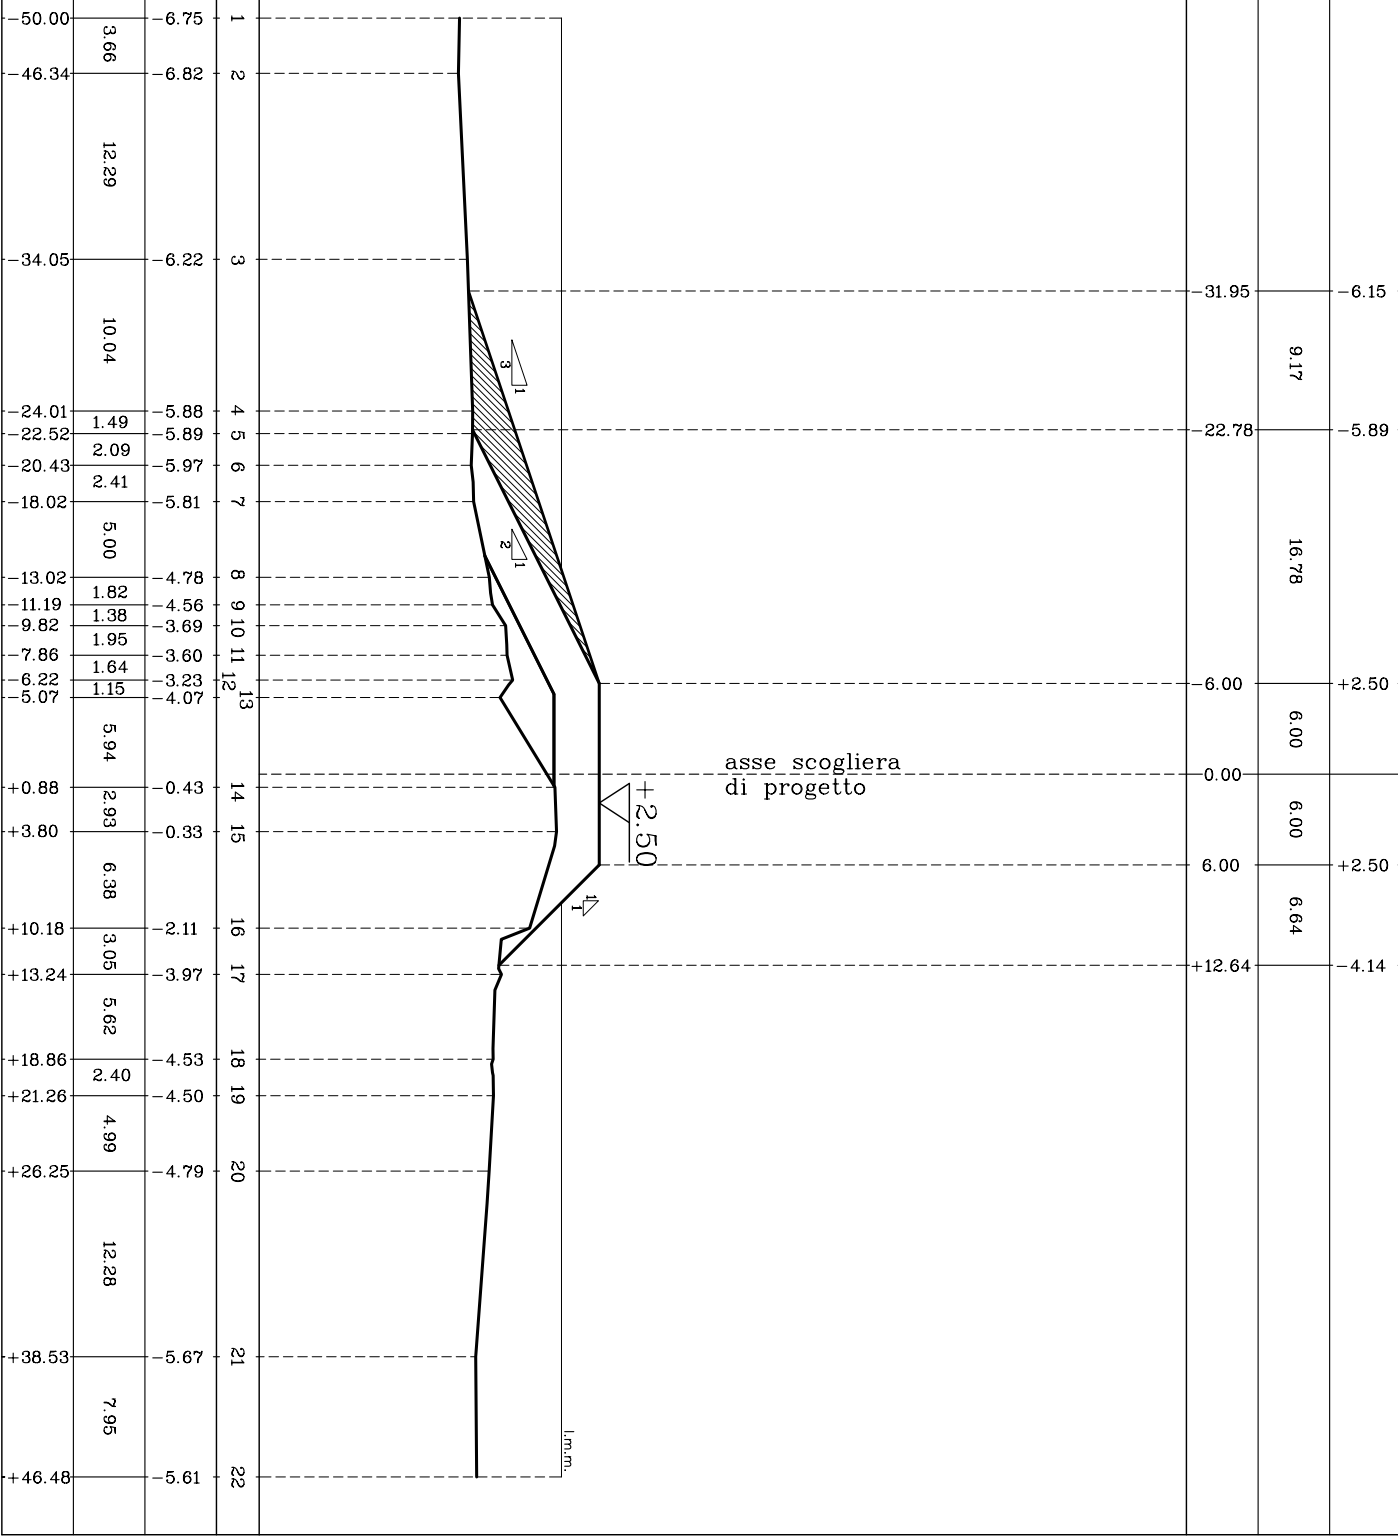

DENOMINAZIONE SEZIONE

SEZ. n.16

PROGETTO


QUOTE SCOGLIERA	
DISTANZE PARZIALI	
DISTANZE PROGRESSIVE	

CALCOLO SUPERFICI

IV CAT.	mq. 38.804
I CAT.	mq. 0.000
TOUT - VENANT	mq. 0.000

RILIEVO		
QUOTE/BATIMETRICHE	DISTANZE PARZIALI	DISTANZE PROGRESSIVE

NUMERAZIONE PICCHETTI

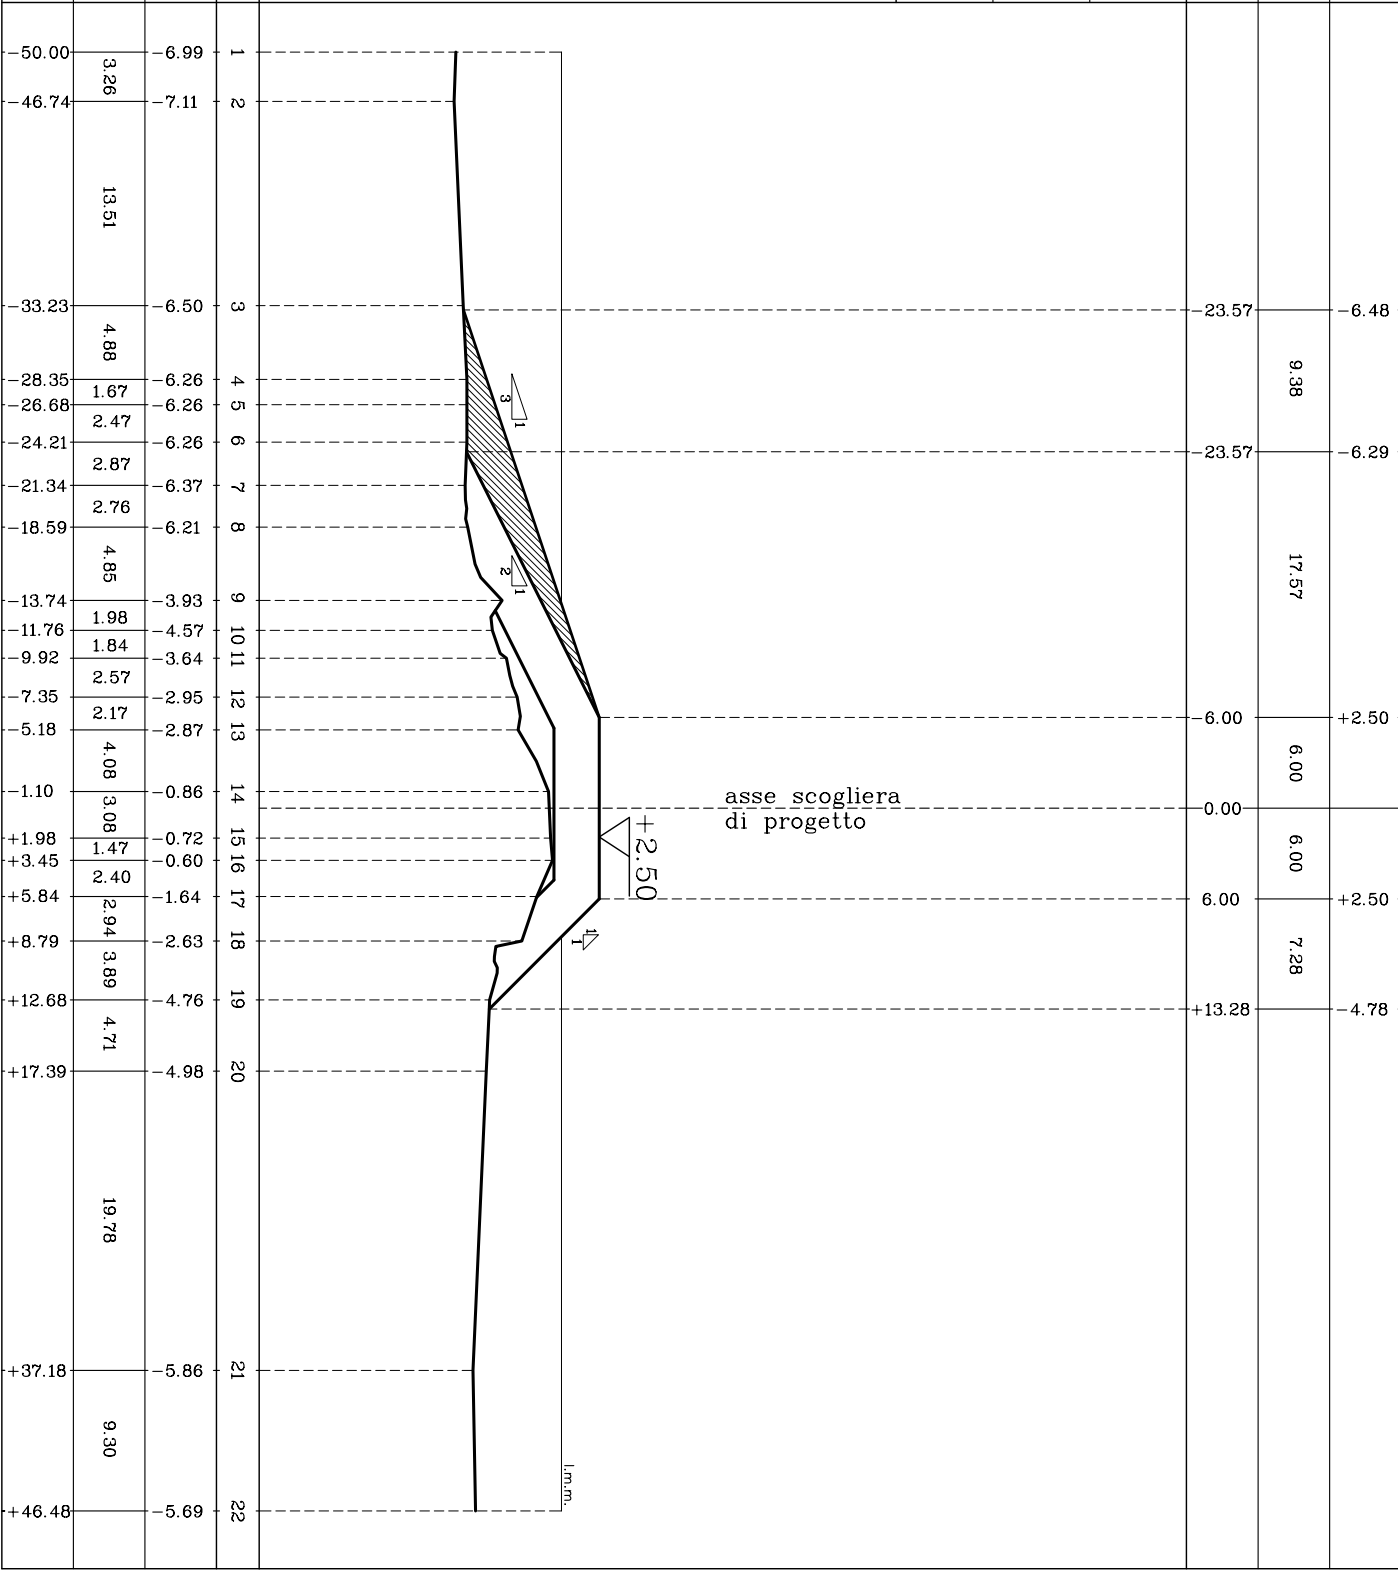

DENOMINAZIONE SEZIONE


SEZ. n.17

PROGETTO	
QUOTE SCOGLIERA	
DISTANZE PARZIALI	
DISTANZE PROGRESSIVE	

CALCOLO SUPERFICI	
IV CAT.	mq. 44.435
I CAT.	mq. 0.000
TOUT - VENANT	mq. 0.000



RILIEVO	
NUMERAZIONE PICCHETTI	
QUOTE/BATIMETRICHE	
DISTANZE PARZIALI	
DISTANZE PROGRESSIVE	

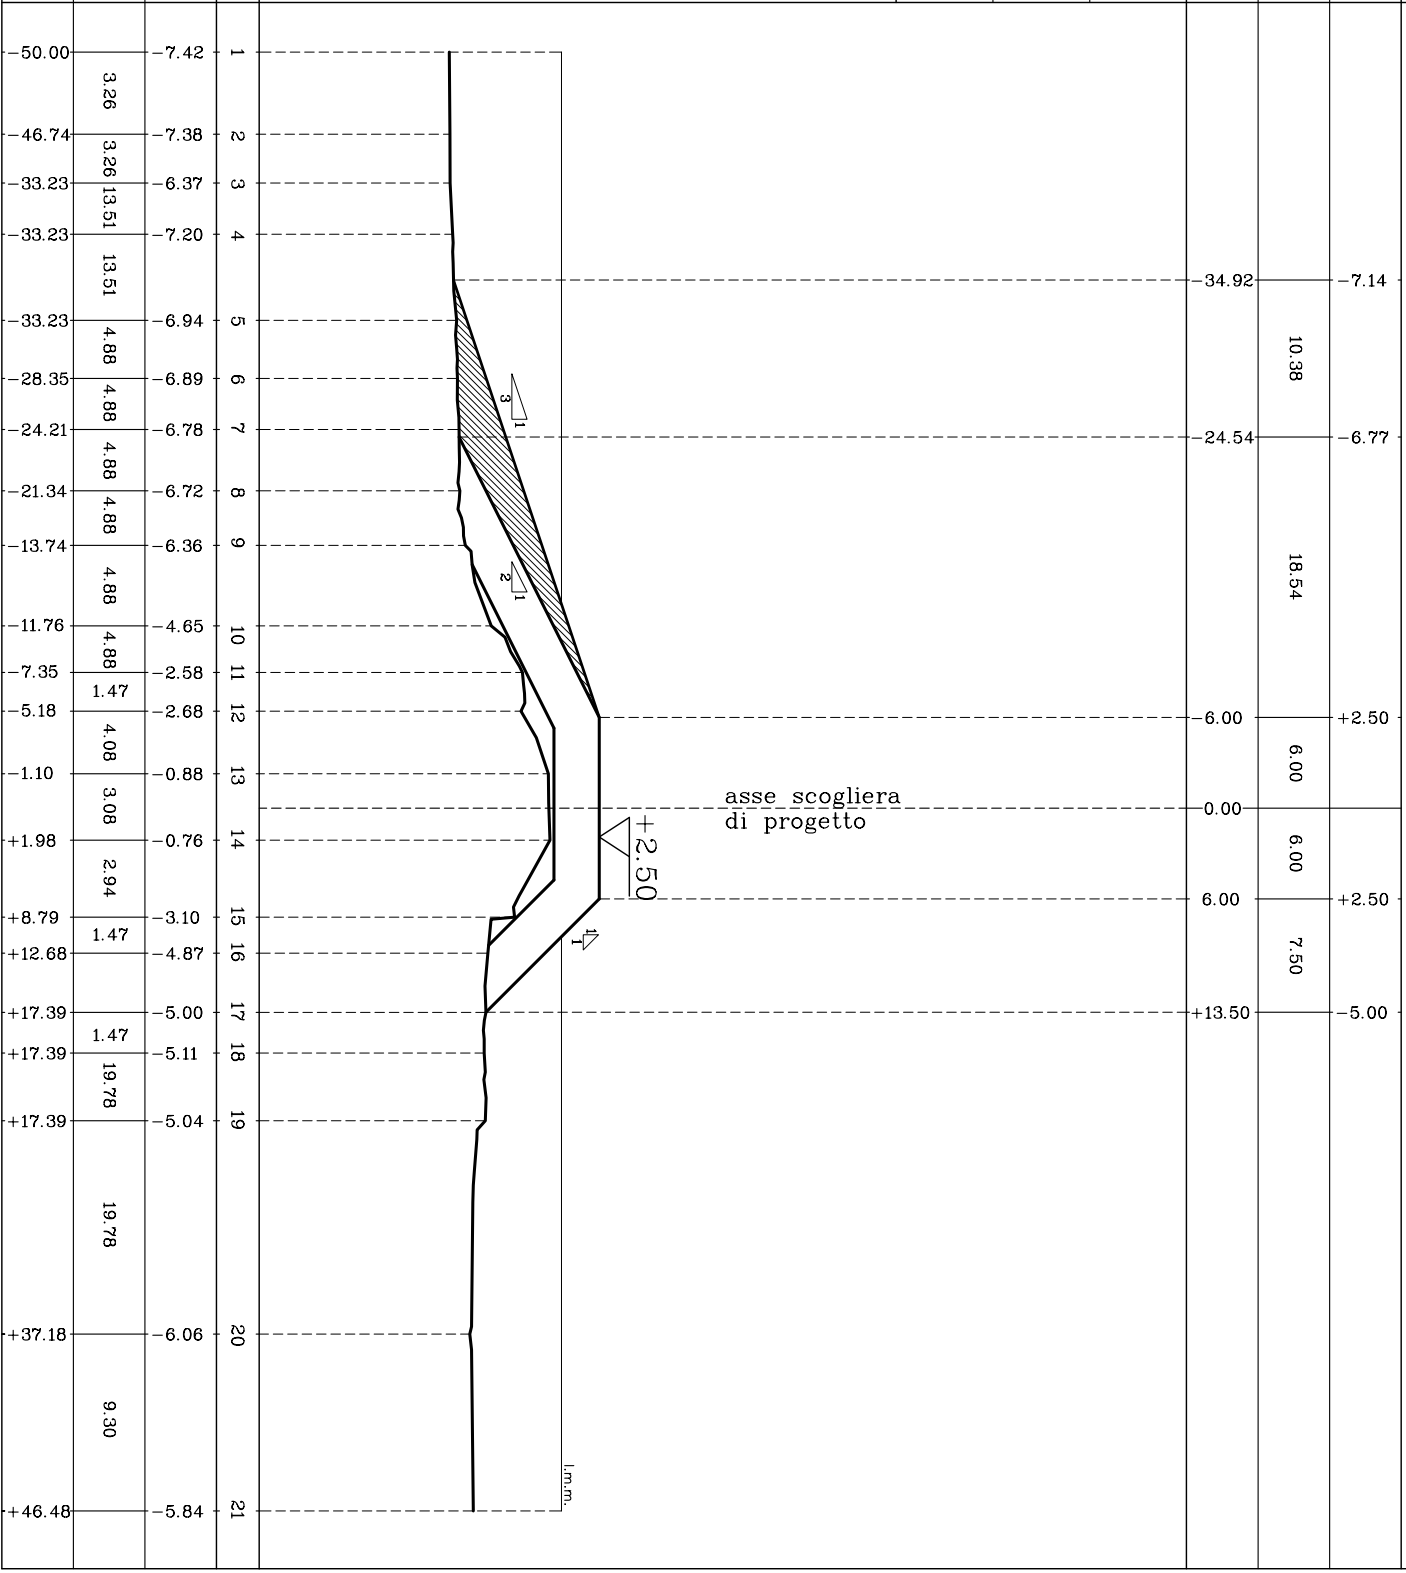

DENOMINAZIONE SEZIONE

SEZ. n. 20

PROGETTO


QUOTE SCOGLIERA	9.60
DISTANZE PARZIALI	14.35
DISTANZE PROGRESSIVE	27.97
	42.32
	6.00
	6.00
	6.00
	6.85
	12.85

CALCOLO SUPERFICI


IV CAT.	mq. 64.611
I CAT.	mq. 0.000
TOUT - VENANT	mq. 0.000

RILIEVO

QUOTE/BATIMETRICHE	10.40
DISTANZE PARZIALI	13.14
DISTANZE PROGRESSIVE	50.00

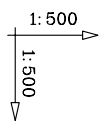

-20.00

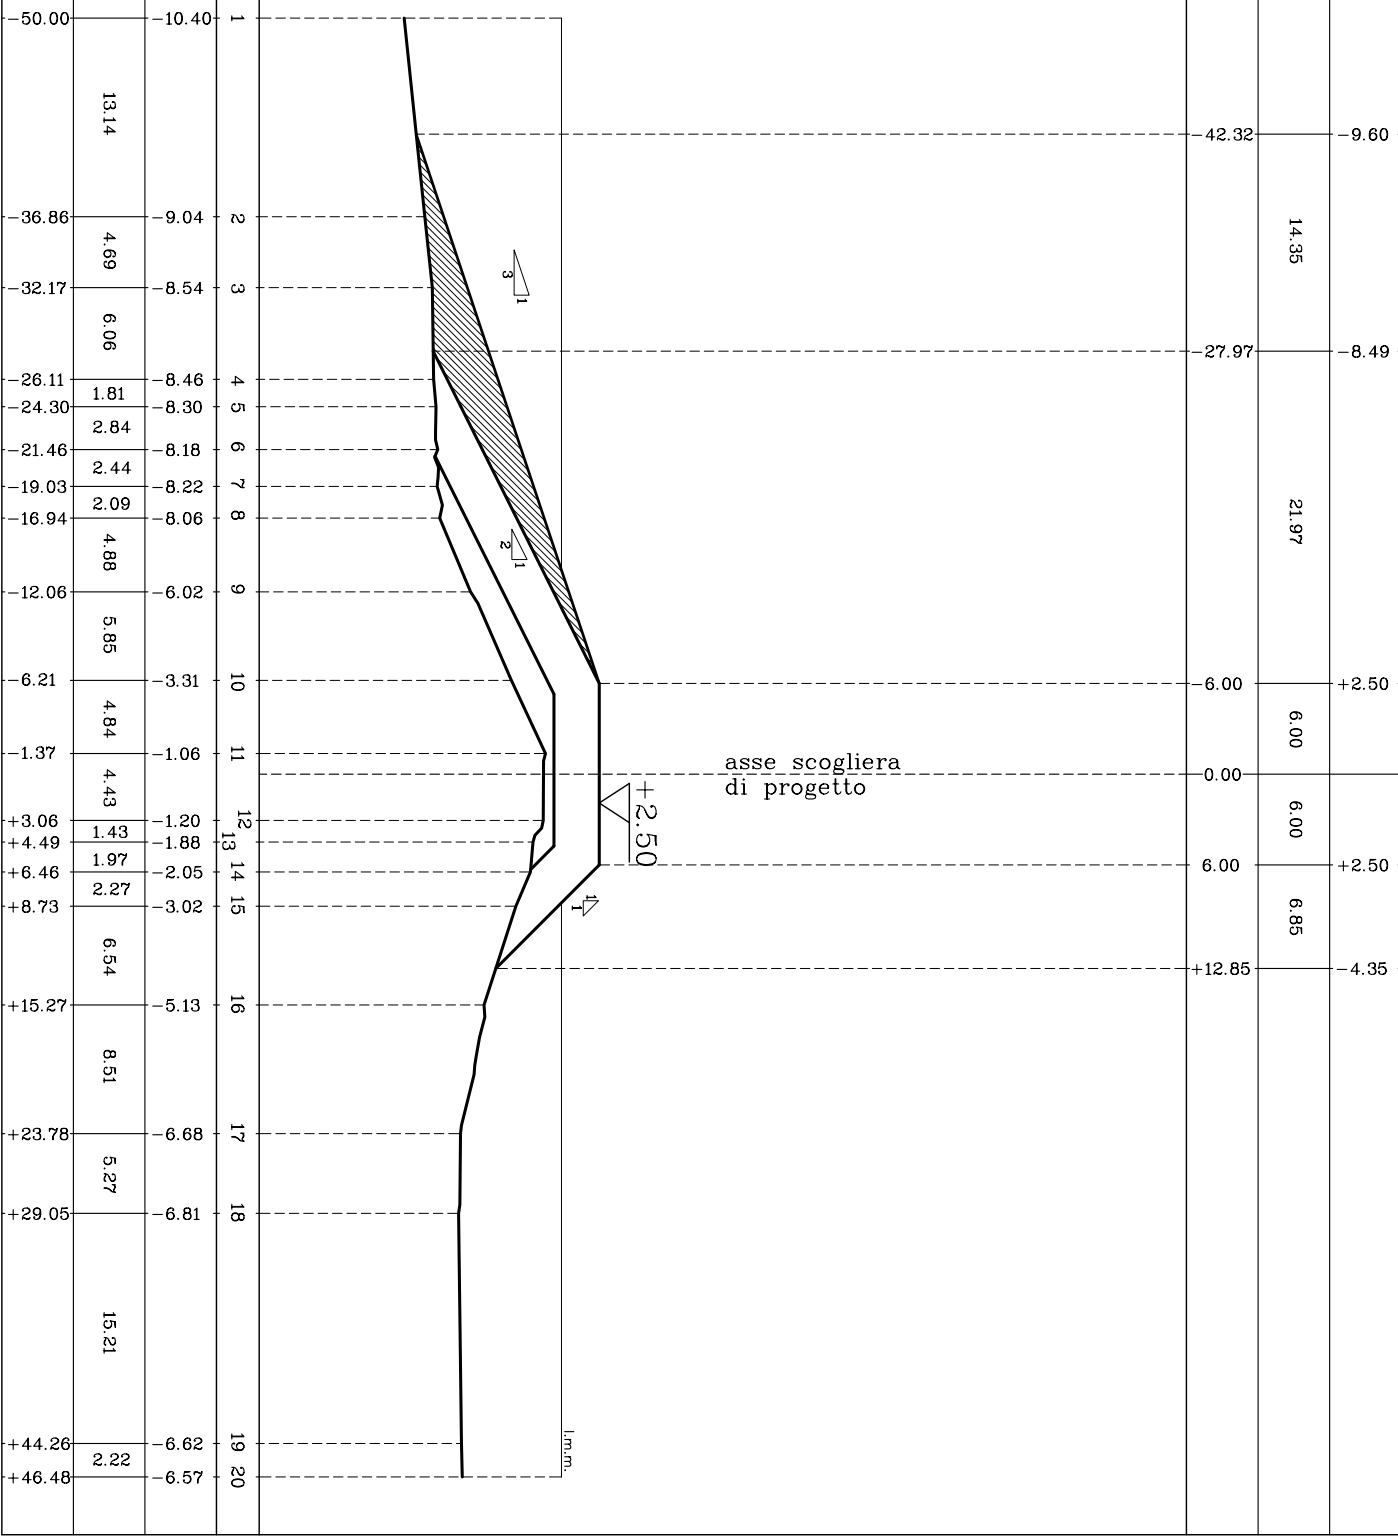

l.m.m.

DENOMINAZIONE SEZIONE

SEZ. n.21

PROGETTO

QUOTE SCOGLIERA	
DISTANZE PARZIALI	17.12
DISTANZE PROGRESSIVE	47.22

CALCOLO SUPERFICI


IV CAT.	mq. 82.377
I CAT.	mq. 0.000
TOUT - VENANT	mq. 0.000

NUMERAZIONE PICCHETTI



QUOTE/BATIMETRICHE	
DISTANZE PARZIALI	
DISTANZE PROGRESSIVE	

1	11.54	50.00
2	11.15	46.39
3	9.55	30.57
4	9.54	27.73
5	9.23	23.67
6	9.01	21.24
7	8.78	19.91
8	8.48	17.71
9	6.75	13.13
10	4.99	8.68
11	1.00	-1.27
12	-0.34	+1.27
13	-1.12	+3.87
14	4.00	+11.63
15	5.37	+15.51
16	6.99	+22.34
17	7.07	+25.72
18	7.08	+34.78
19	6.78	+46.48

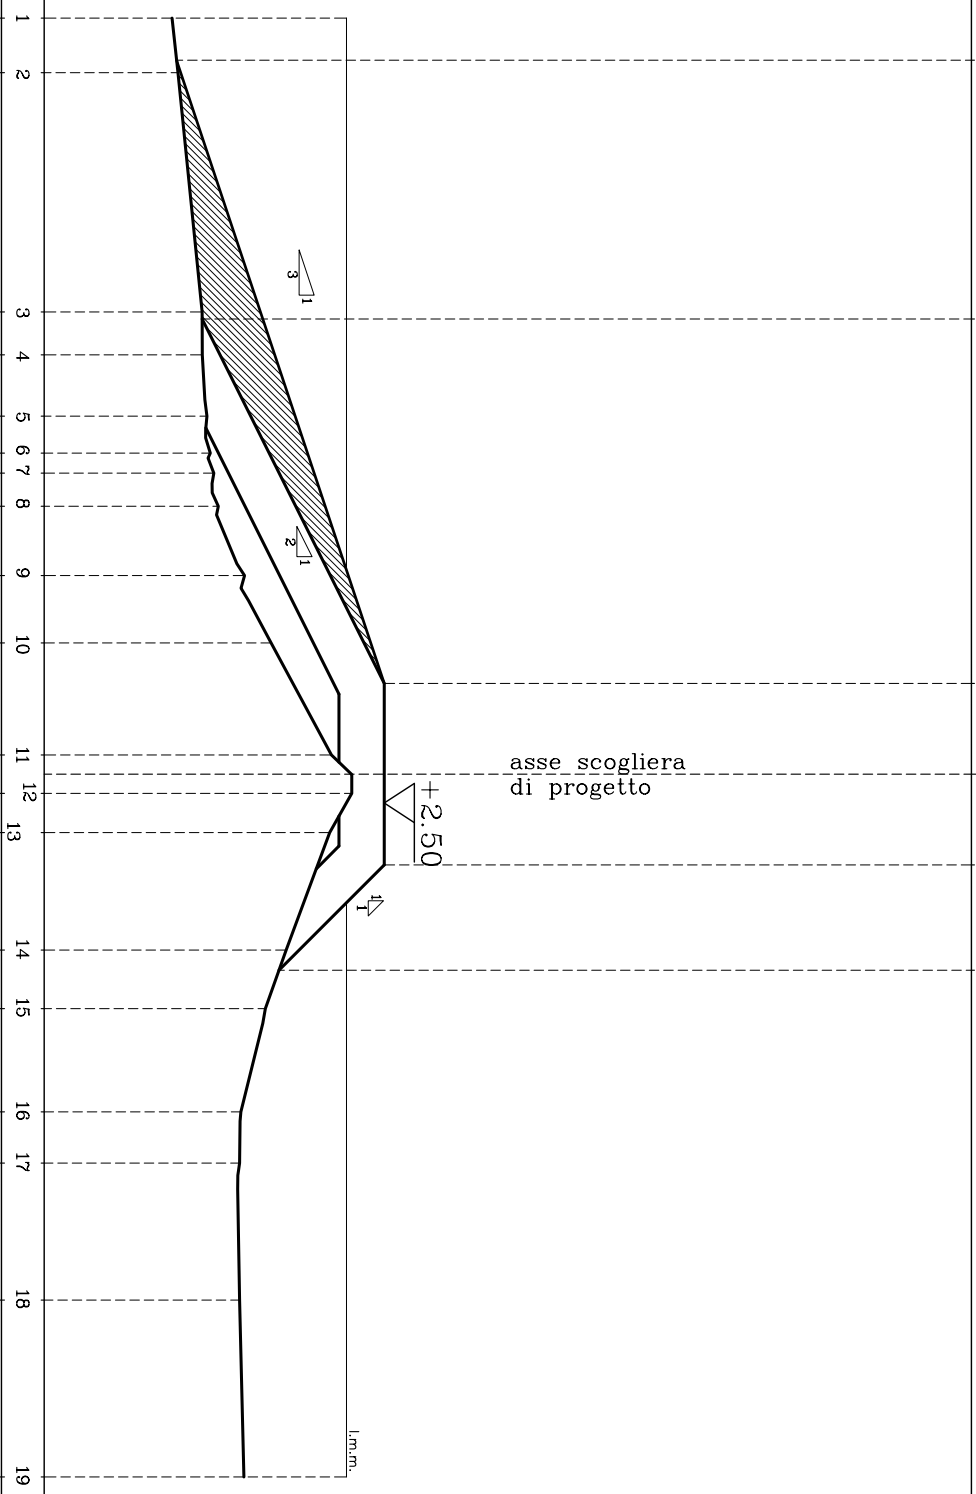

11.24		
8.49	24.10	
+2.50	6.00	
0.00	6.00	
+2.50	6.97	
4.35		

DENOMINAZIONE SEZIONE

SEZ. n. 22


PROGETTO

QUOTE SCOGLIERA	DISTANZE PARZIALI	DISTANZE PROGRESSIVE
-12.91	19.31	52.24
-10.97	26.93	32.93
+2.50	6.00	6.00
0.00	6.00	0.00
+2.50	6.97	6.00
-4.45		+12.97

CALCOLO SUPERFICI


IV CAT.	mq. 103.08
I CAT.	mq. 0.000
TOUT - VENANT	mq. 0.000

NUMERAZIONE PICCHETTI

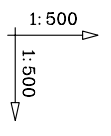

-20.00

RILIEVO		1	2	3	4	5	6	7	8	9	10	11	12	13	14	15	16	17	18	19	20	21	22	23	24	25	26	27		
QUOTE/BATIMETRICHE	DISTANZE PARZIALI																													
DISTANZE PROGRESSIVE	DISTANZE PARZIALI																													
-12.91	14.32	-52.23																												
-11.40	6.68	-37.91																												
-10.82	5.65	-31.23																												
-10.54	2.27	-25.58																												
-10.27	2.31	-23.32																												
-9.84	1.34	-21.01																												
-9.51	2.04	-19.67																												
-9.08	2.24	-17.63																												
-8.23	3.06	-15.39																												
-7.01	5.79	-12.33																												
-3.69	2.17	-6.54																												
-2.35	2.51	-4.37																												
-1.00	5.04	-1.87																												
-0.67	3.97	+3.18																												
-2.31	4.19	+7.15																												
-3.88	3.57	+11.34																												
-5.15	3.81	+14.92																												
-6.66	2.73	+18.73																												
-7.36	3.52	+21.45																												
-7.43	2.04	+24.97																												
-7.66	6.53	+27.01																												
-7.18	3.10	+33.54																												
-7.24	2.90	+36.64																												
-7.16	3.33	+39.54																												
-7.17	2.01	+42.87																												
-7.18	1.59	+44.89																												
-7.09		+46.48																												

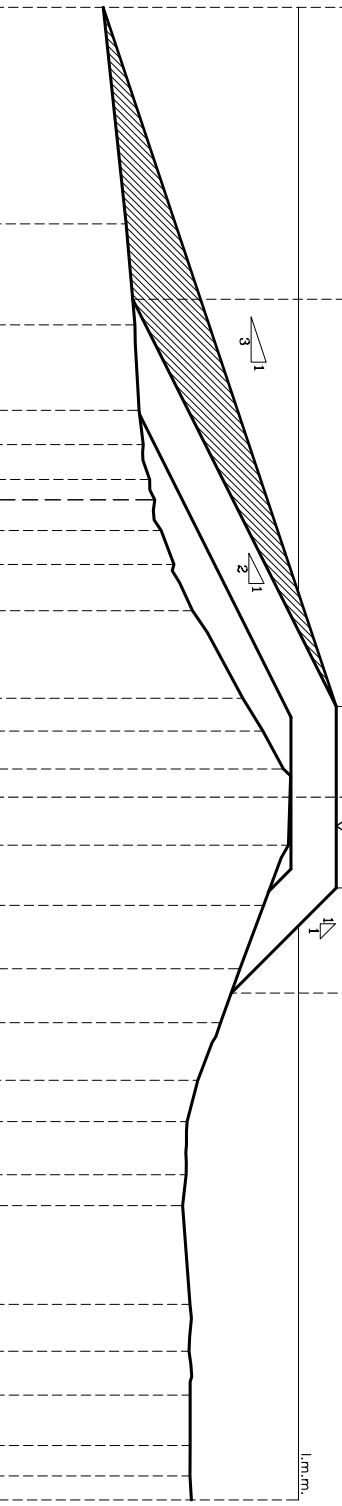

asse scogliera di progetto

+2.50

l.m.m.

DENOMINAZIONE SEZIONE

SEZ. n. 23


PROGETTO

QUOTE SCOGLIERA	-15.15
DISTANZE PARZIALI	24.57
DISTANZE PROGR. VE	34.37

CALCOLO SUPERFICI


IV CAT.	mq. 121.252
I CAT.	mq. 0.000
TOUT- VENANTI	mq. 0.000

NUMERAZIONE PICCHETTI

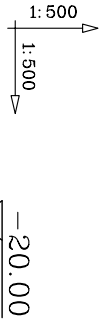

RILIEVO

QUOTE/BATIM.	
DISTANZE PARZIALI	
DISTANZE PROGRESS.	

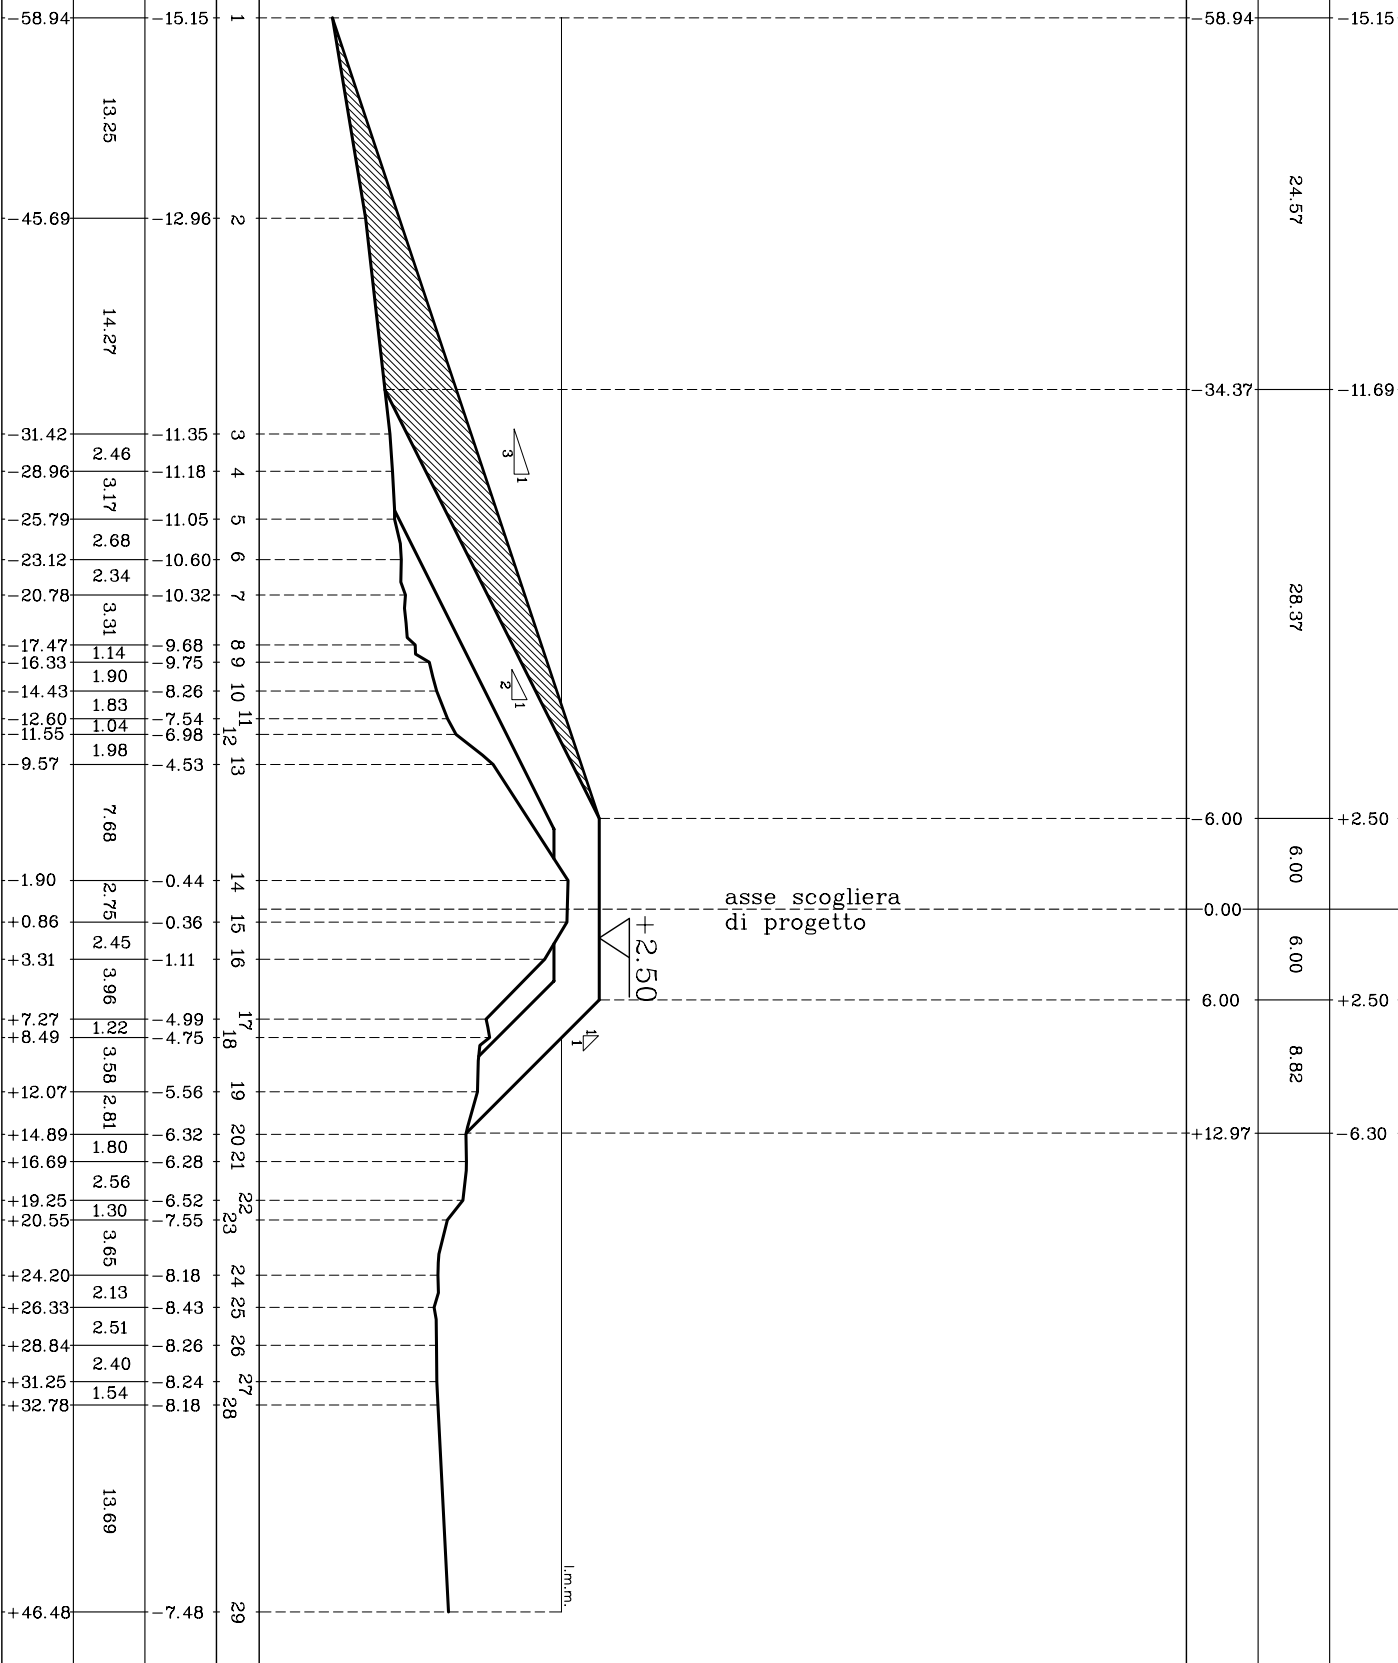

1	-15.15	13.25	-58.94
2	-12.96	14.27	-45.69
3	-11.35	2.46	-31.42
4	-11.18	3.17	-28.96
5	-11.05	2.68	-25.79
6	-10.60	2.34	-23.12
7	-10.32	3.31	-20.78
8	-9.68	1.14	-17.47
9	-9.75	1.90	-16.33
10	-8.26	1.83	-14.43
11	-7.54	1.04	-12.60
12	-6.98	1.98	-11.55
13	-4.53	7.68	-9.57
14	-0.44	2.75	-1.90
15	-0.36	2.45	+0.86
16	-1.11	3.96	+3.31
17	-4.99	1.22	+7.27
18	-4.75	3.56	+8.49
19	-5.56	2.81	+12.07
20	-6.32	1.80	+14.89
21	-6.28	2.56	+16.69
22	-6.52	1.30	+19.25
23	-7.55	3.65	+20.55
24	-8.18	2.13	+24.20
25	-8.43	2.51	+26.33
26	-8.26	2.40	+28.84
27	-8.24	1.54	+31.25
28	-8.18	13.69	+32.78
29	-7.48		+46.48

DENOMINAZIONE SEZIONE

SEZ. n. 24

PROGETTO



QUOTE SCOGLIERA	64.34	-16.95
DISTANZE PARZIALI	28.54	
DISTANZE PROGR. VE	35.80	-12.40

CALCOLO SUPERFICI

IV CAT.	mq. 143.639
I CAT.	mq. 0.000
TOUT- VENANTI	mq. 0.000

RILIEVO


QUOTE/BATTI.	16.95
DISTANZE PARZIALI	31.28
DISTANZE PROGR.	64.34

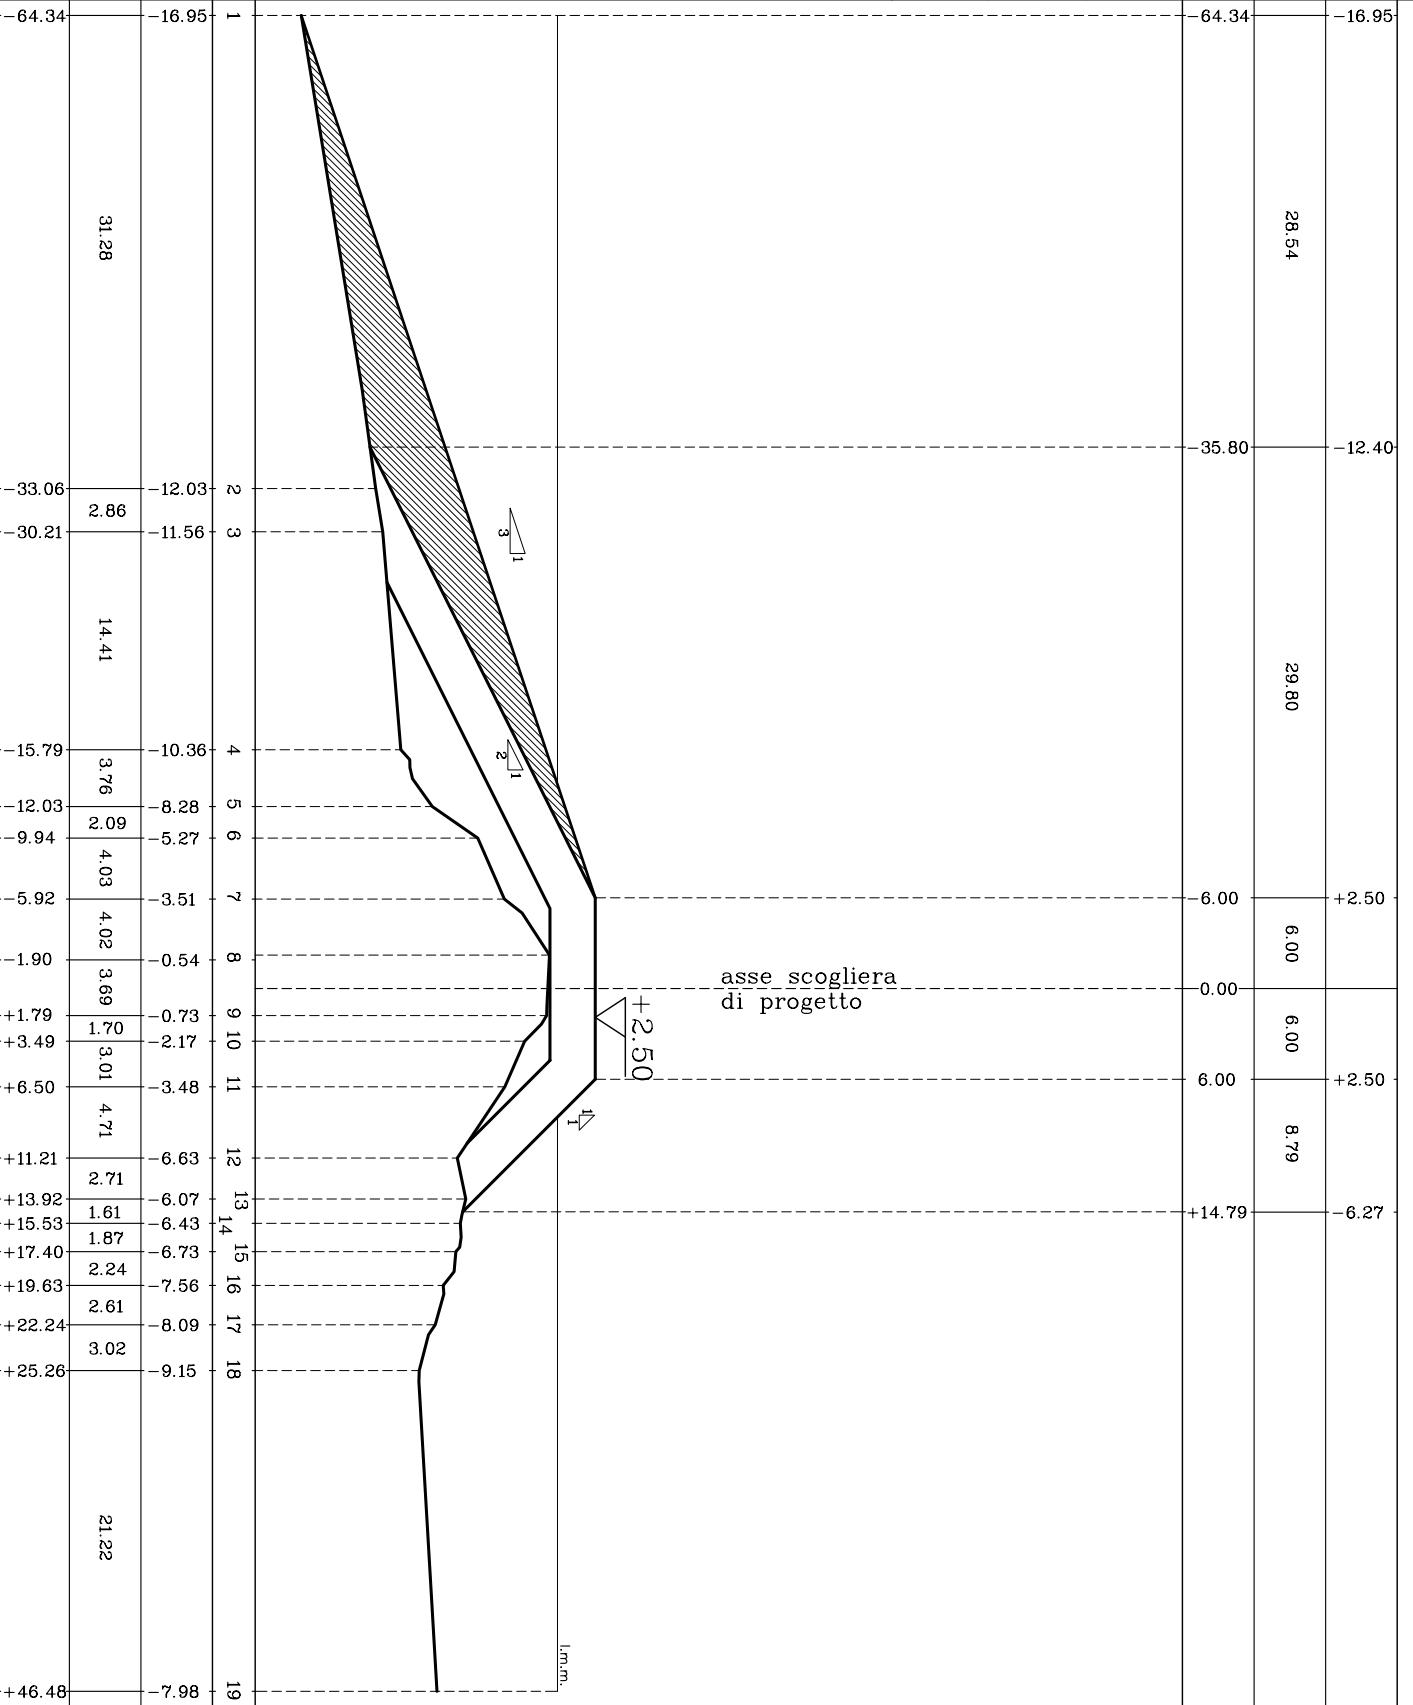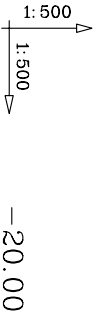

SEZ. n. 25

CALCOLO SUPERFICI		
FOUT- VENANT	I CAT.	IV CAT.
mq. 0.000	mq. 0.000	mq. 145.887

PROGETTO	
QUOTE SCOGLIERA	QUOTE BATTIM.
65.34	-17.28
35.50	-12.25
6.00	+2.50
0.00	-1.27
6.00	+2.50
14.76	-6.27

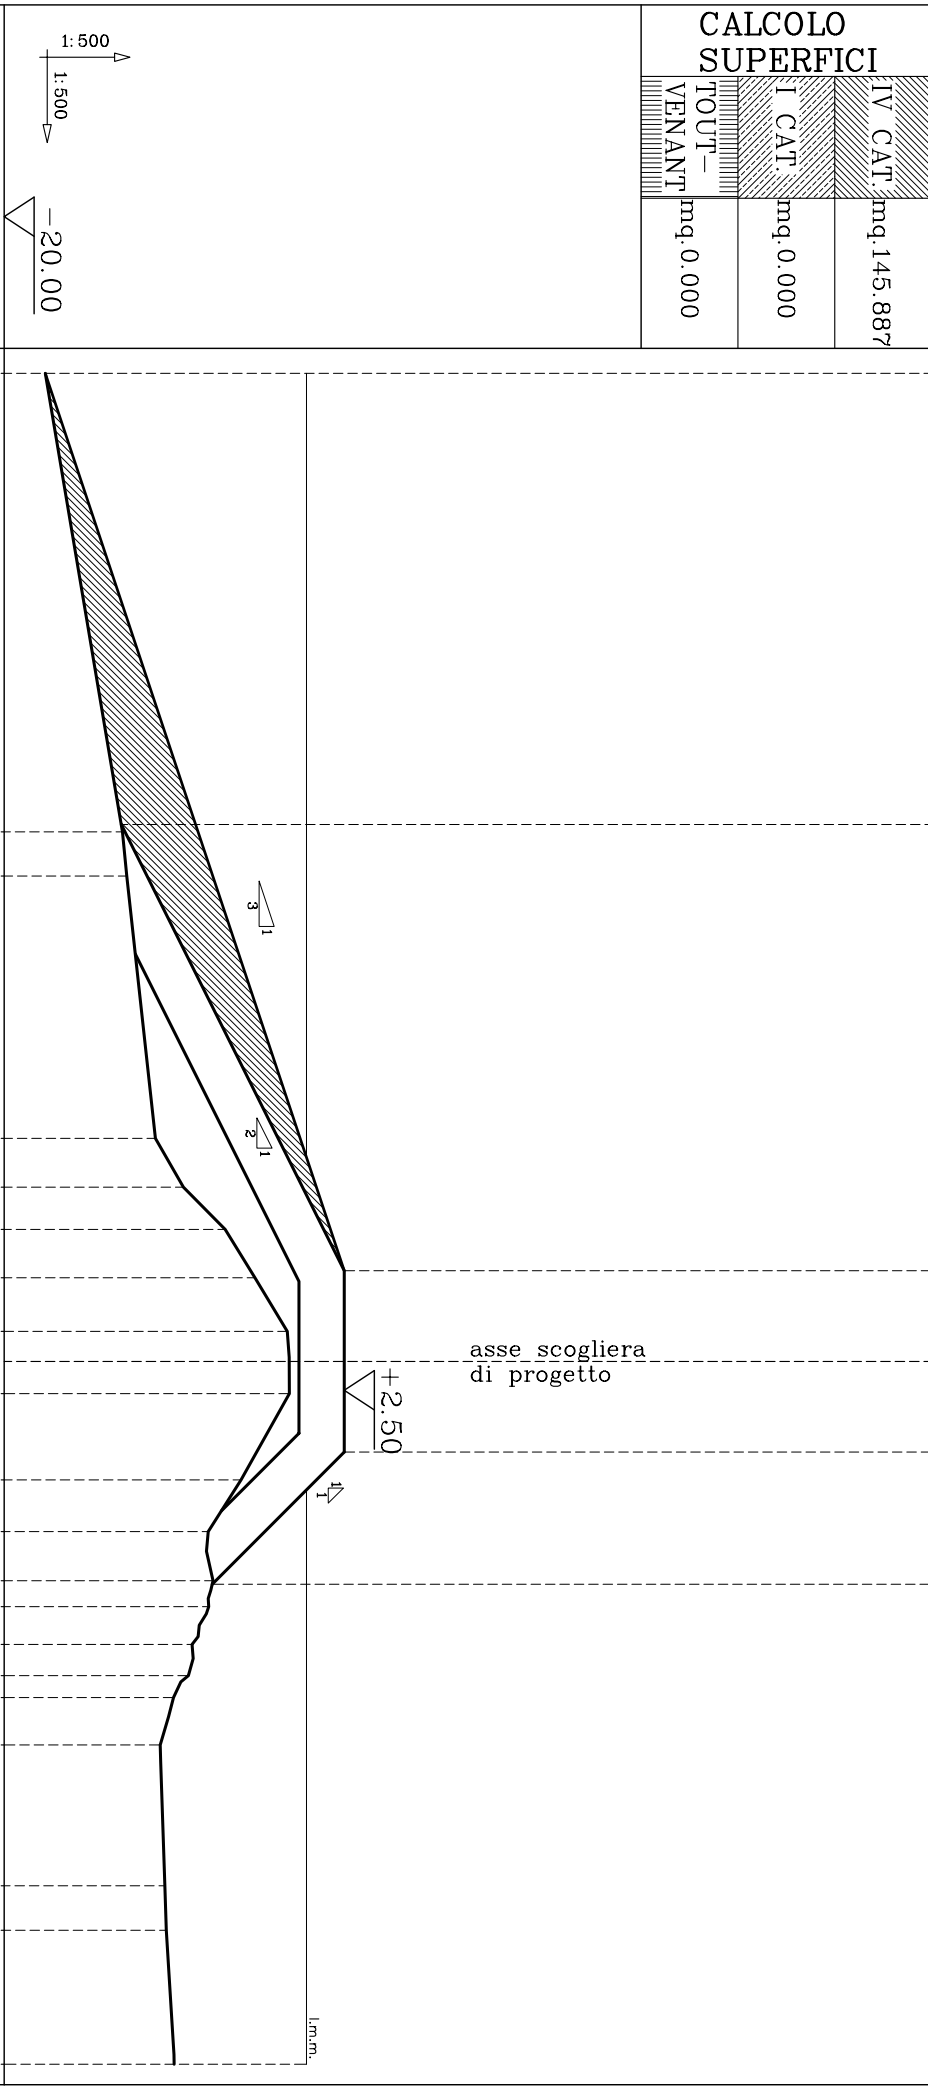

RILIEVO	
NUM. PICCHETTI	QUOTE/BATTIM.
1	-17.28
2	-12.17
3	-11.88
4	-9.99
5	-8.14
6	-5.38
7	-3.41
8	-1.27
9	-1.14
10	4.33
11	-6.50
12	-6.18
14	-6.47
15	-7.57
16	-7.81
17	-8.79
18	-9.68
19	-9.37
20	-9.27
21	-8.75

DISTANZE PARZ.	DISTANZE PROG.
30.32	65.34
2.93	35.02
17.35	32.10
3.23	14.75
2.79	11.52
3.19	8.73
3.55	5.53
4.11	1.98
5.71	2.13
3.42	7.84
3.25	11.26
1.72	14.50
2.50	16.22
2.07	18.71
1.45	20.78
3.13	22.23
9.32	25.36
2.95	34.68
8.85	37.62
	46.48

DENOMINAZIONE SEZIONE


SEZ. n. 26

PROGETTO

QUOTE SCOGLIERA
DISTANZE PARZIALI
DISTANZE PROGR.

CALCOLO SUPERFICI

IV CAT.	mq. 158,378
I CAT.	mq. 0,000
TOUT- VENANT	mq. 0,000

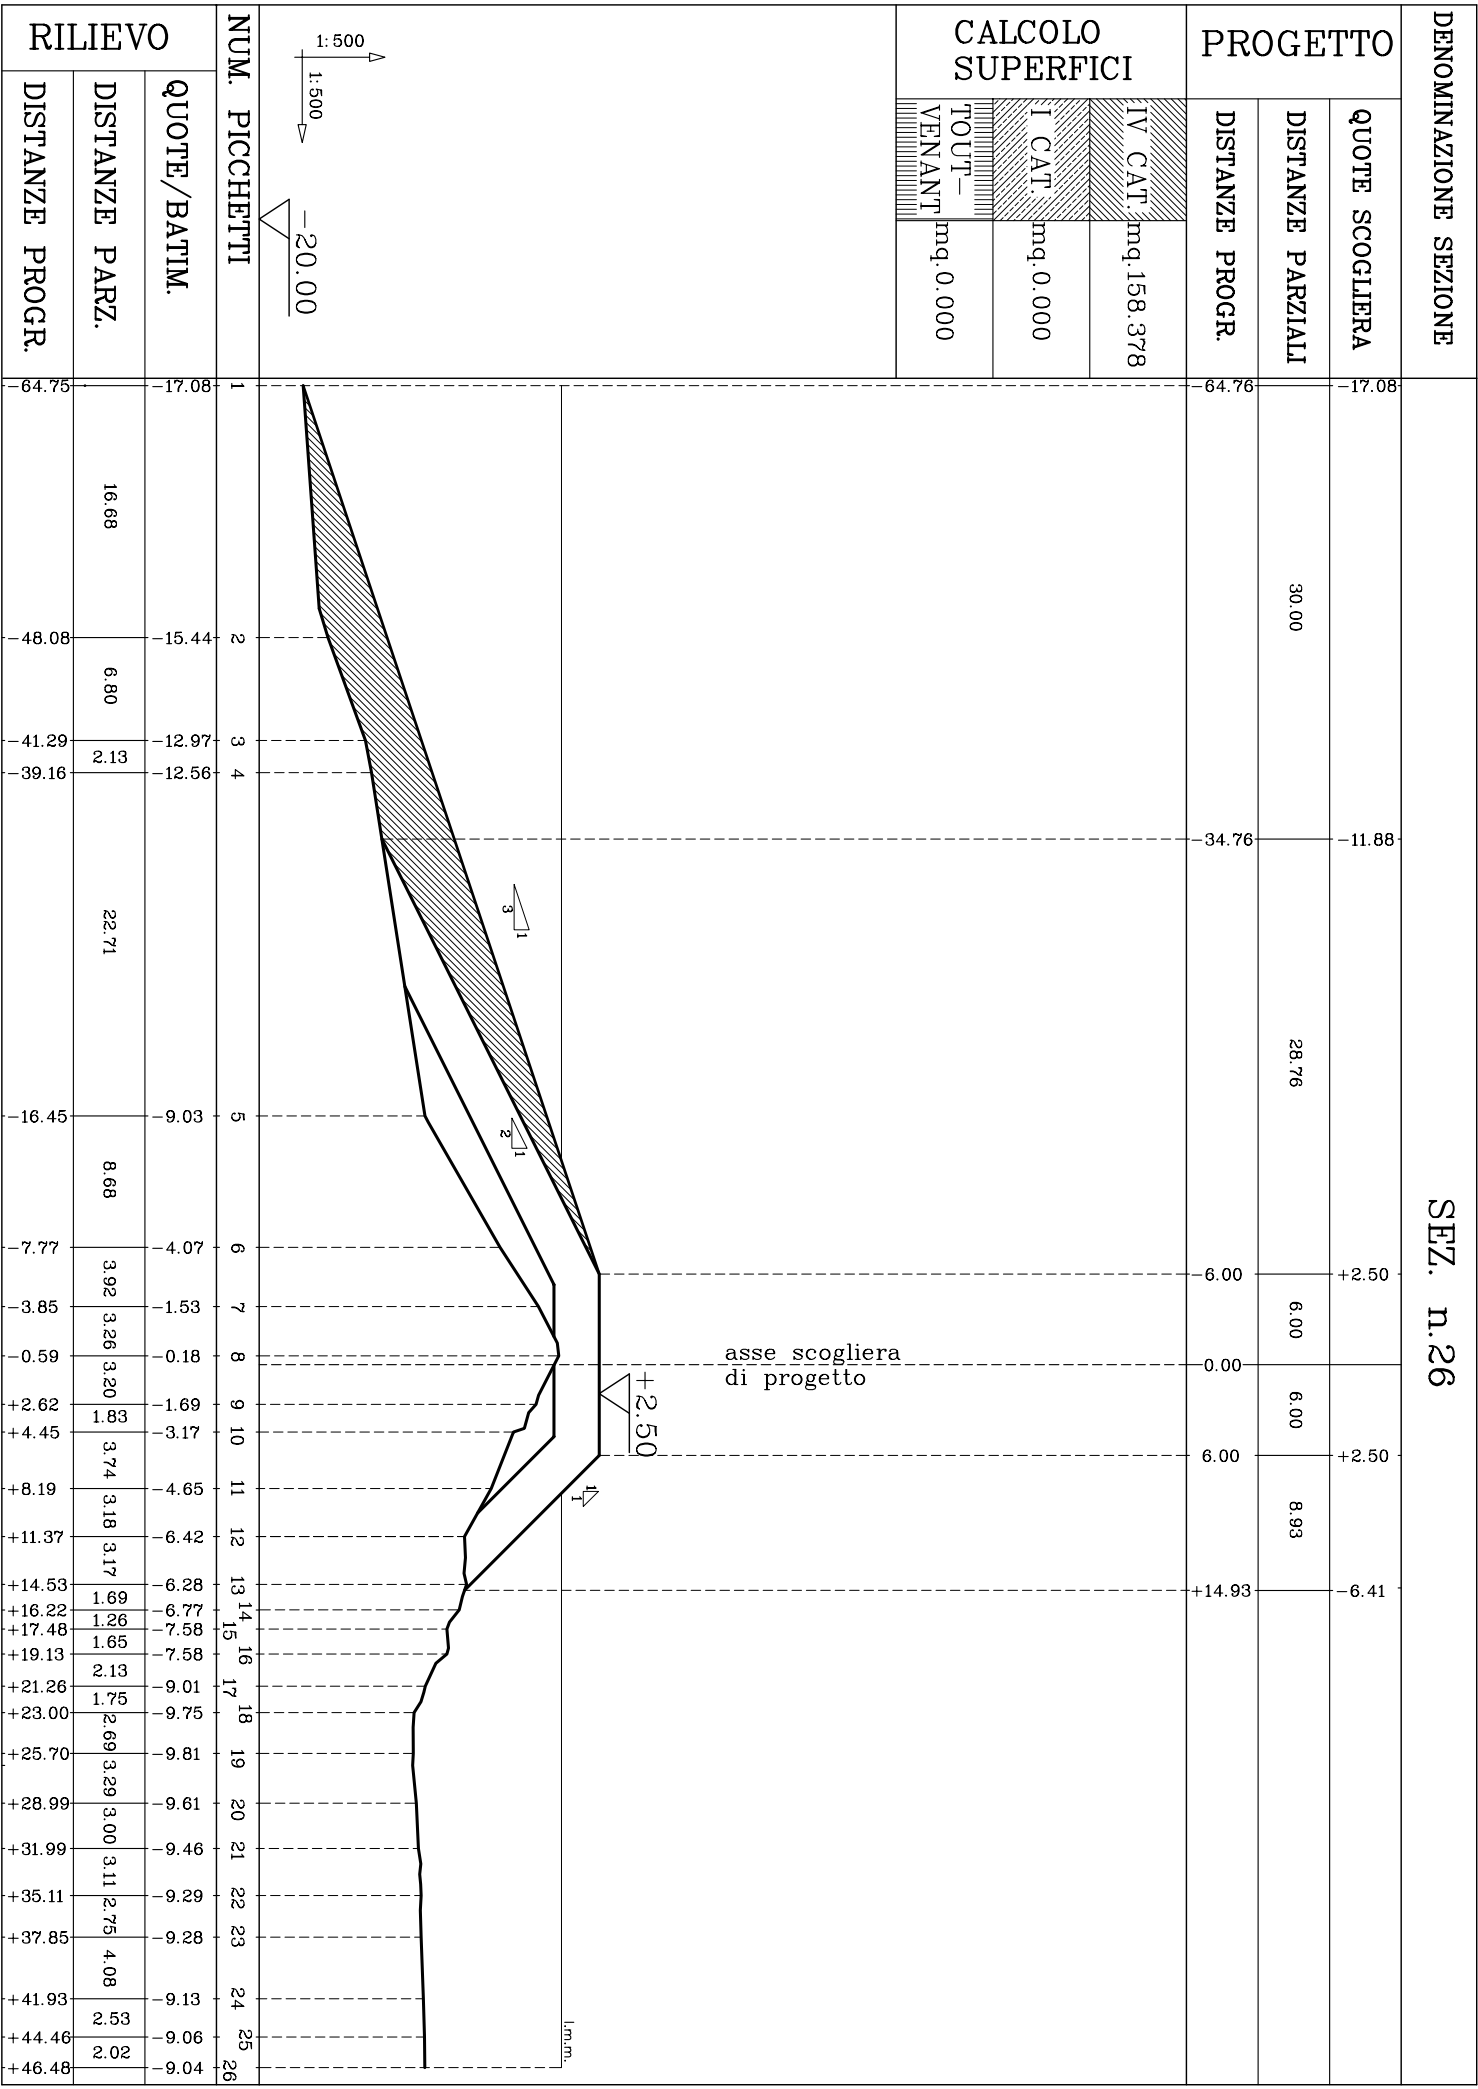

NUM. PICCHETTI

QUOTE/BATTM.

DISTANZE PARZ.

DISTANZE PROGR.

NUM. PICCHETTI	QUOTE/BATTM.	DISTANZE PARZ.	DISTANZE PROGR.
1	-17.08		64.75
2	-15.44	16.68	48.08
3	-12.97	6.80	41.29
4	-12.56	2.13	39.16
5	-9.03	22.71	16.45
6	-4.07	8.68	7.77
7	-1.53	3.92	-3.85
8	-0.18	3.26	-0.59
9	-1.69	3.20	+2.62
11	-4.65	3.74	+8.19
12	-6.42	3.18	+11.37
13	-6.28	3.17	+14.53
14	-6.77	1.69	+16.22
15	-7.58	1.26	+17.48
16	-7.58	1.65	+19.13
17	-9.01	2.13	+21.26
18	-9.75	1.75	+23.00
19	-9.81	2.69	+25.70
20	-9.61	3.29	+28.99
21	-9.46	3.00	+31.99
22	-9.29	3.11	+35.11
23	-9.28	2.75	+37.85
24	-9.13	4.08	+41.93
25	-9.06	2.53	+44.46
26	-9.04	2.02	+46.48

DENOMINAZIONE SEZIONE

SEZ. n. 27


PROGETTO

QUOTE SCOGLIERA	
DISTANZE PARZIALI	29.16
DISTANZE PROGR.	35.84

CALCOLO SUPERFICI


IV CAT	mq. 168.378
I CAT	mq. 0.000
TOUT- VENANT	mq. 0.000

NUM. PICCHETTI

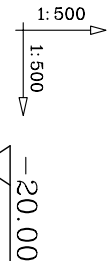

RILIEVO


QUOTE/BATTM.	
DISTANZE PARZ.	18.87
DISTANZE PROGR.	65.00

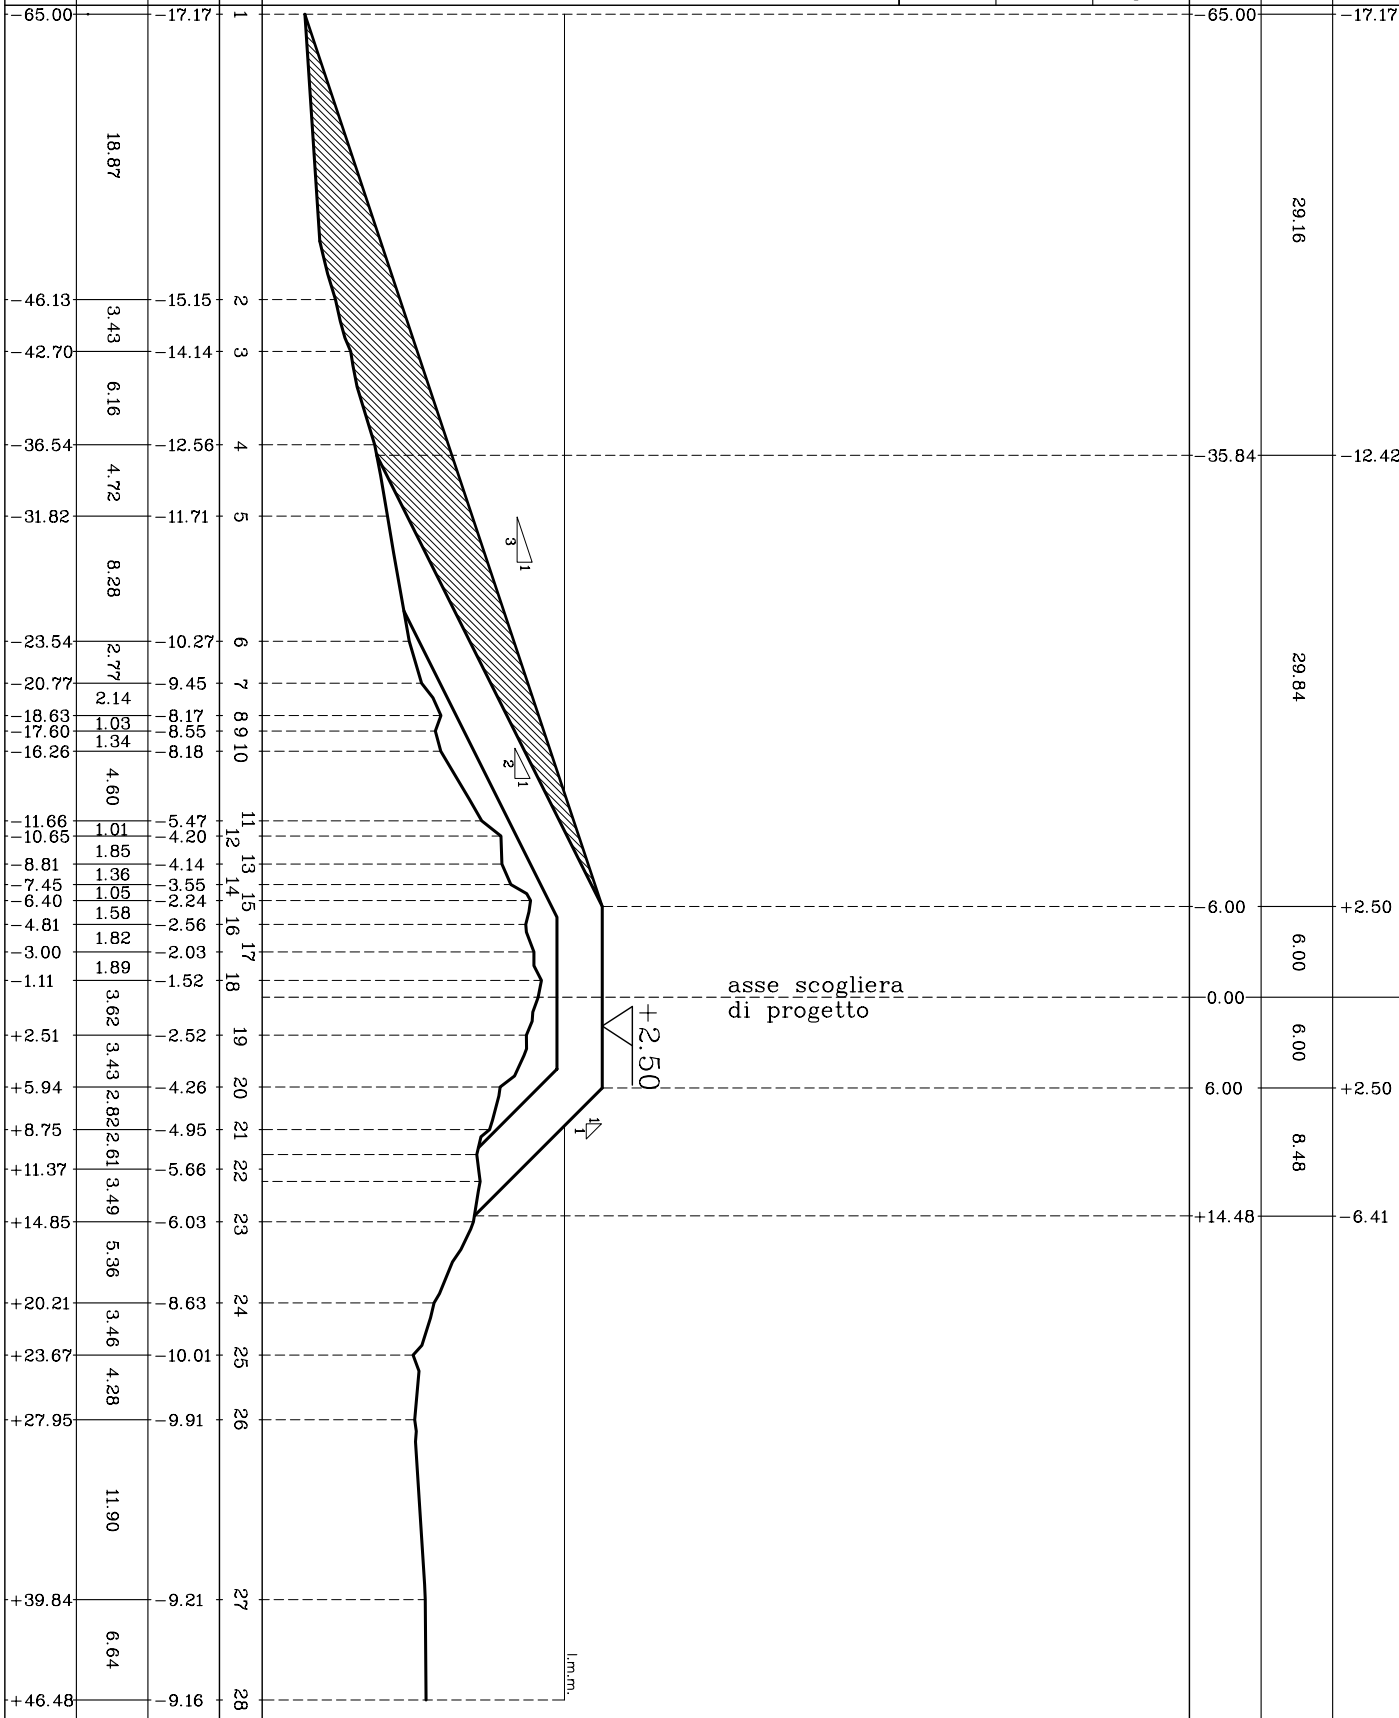

SEZ. n. 28

DENOMINAZIONE SEZIONE	
QUOTE SCOGLIERA	-16.65
DISTANZE PARZIALI	29.28
DISTANZE PROGR.	65.12

CALCOLO SUPERFICI		
IV CAT.	mq. 134.327	
I CAT.	mq. 0.000	
TOUT-VENANT	mq. 0.000	

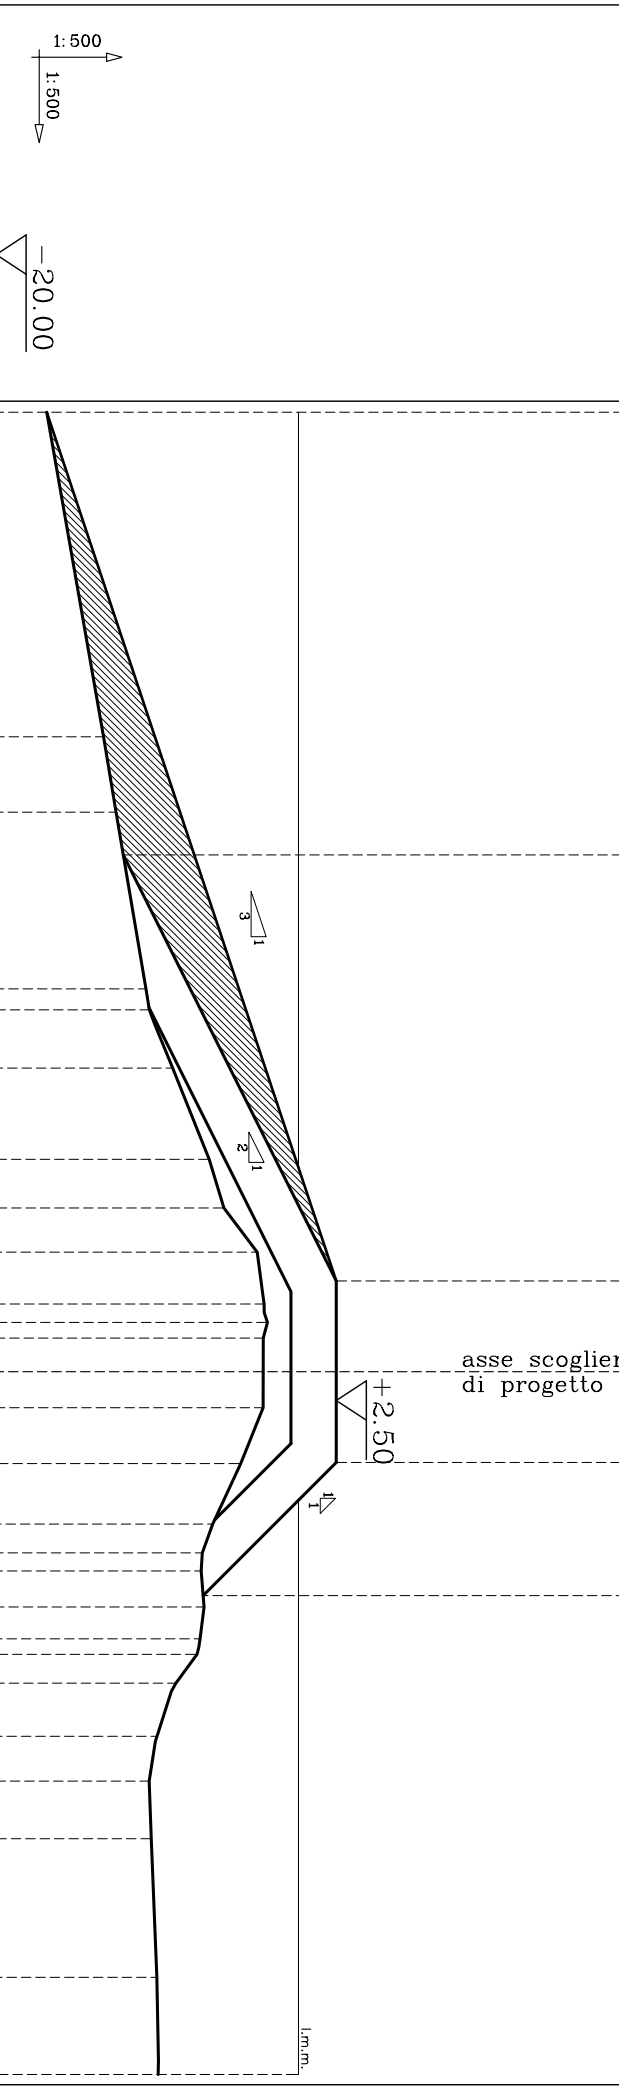

RILIEVO		NUMERAZIONE PICCHETTI
QUOTE/BATIMETRICHE	DISTANZE PARZIALI	
63.45	16.65	1
		2
41.98	12.90	3
37.00	12.07	4
25.31	10.08	5
23.93	9.87	6
20.07	8.32	7
14.04	5.91	8
10.82	4.93	9
7.90	2.73	10
4.48	2.28	11
3.25	2.06	12
2.22	2.33	13
+2.38	2.35	14
+6.08	3.83	15
+10.07	5.67	16
+11.99	6.37	17
+13.18	6.44	18
+15.56	6.24	19
+17.67	6.51	20
+18.69	6.71	21
+20.60	8.11	22
+24.11	9.36	23
+27.08	9.88	24
+30.88	9.74	25
+40.05	9.36	26
+46.48	9.28	27

DENOMINAZIONE SEZIONE

SEZ. n. 29

PROGETTO

QUOTE SCOGLIERA	-14.60
DISTANZE PARZIALI	28.40
DISTANZE PROGRESSIVE	57.40


CALCOLO SUPERFICI

IV CAT.	mq. 106.832
I CAT.	mq. 0.000
TOUT - VENANT	mq. 0.000

NUMERAZIONE PICCHETTI



RILIEVO		NUMERAZIONE PICCHETTI
QUOTE/BATIMETRICHE	DISTANZE PARZIALI	
57.41	14.61	1
		2
		3
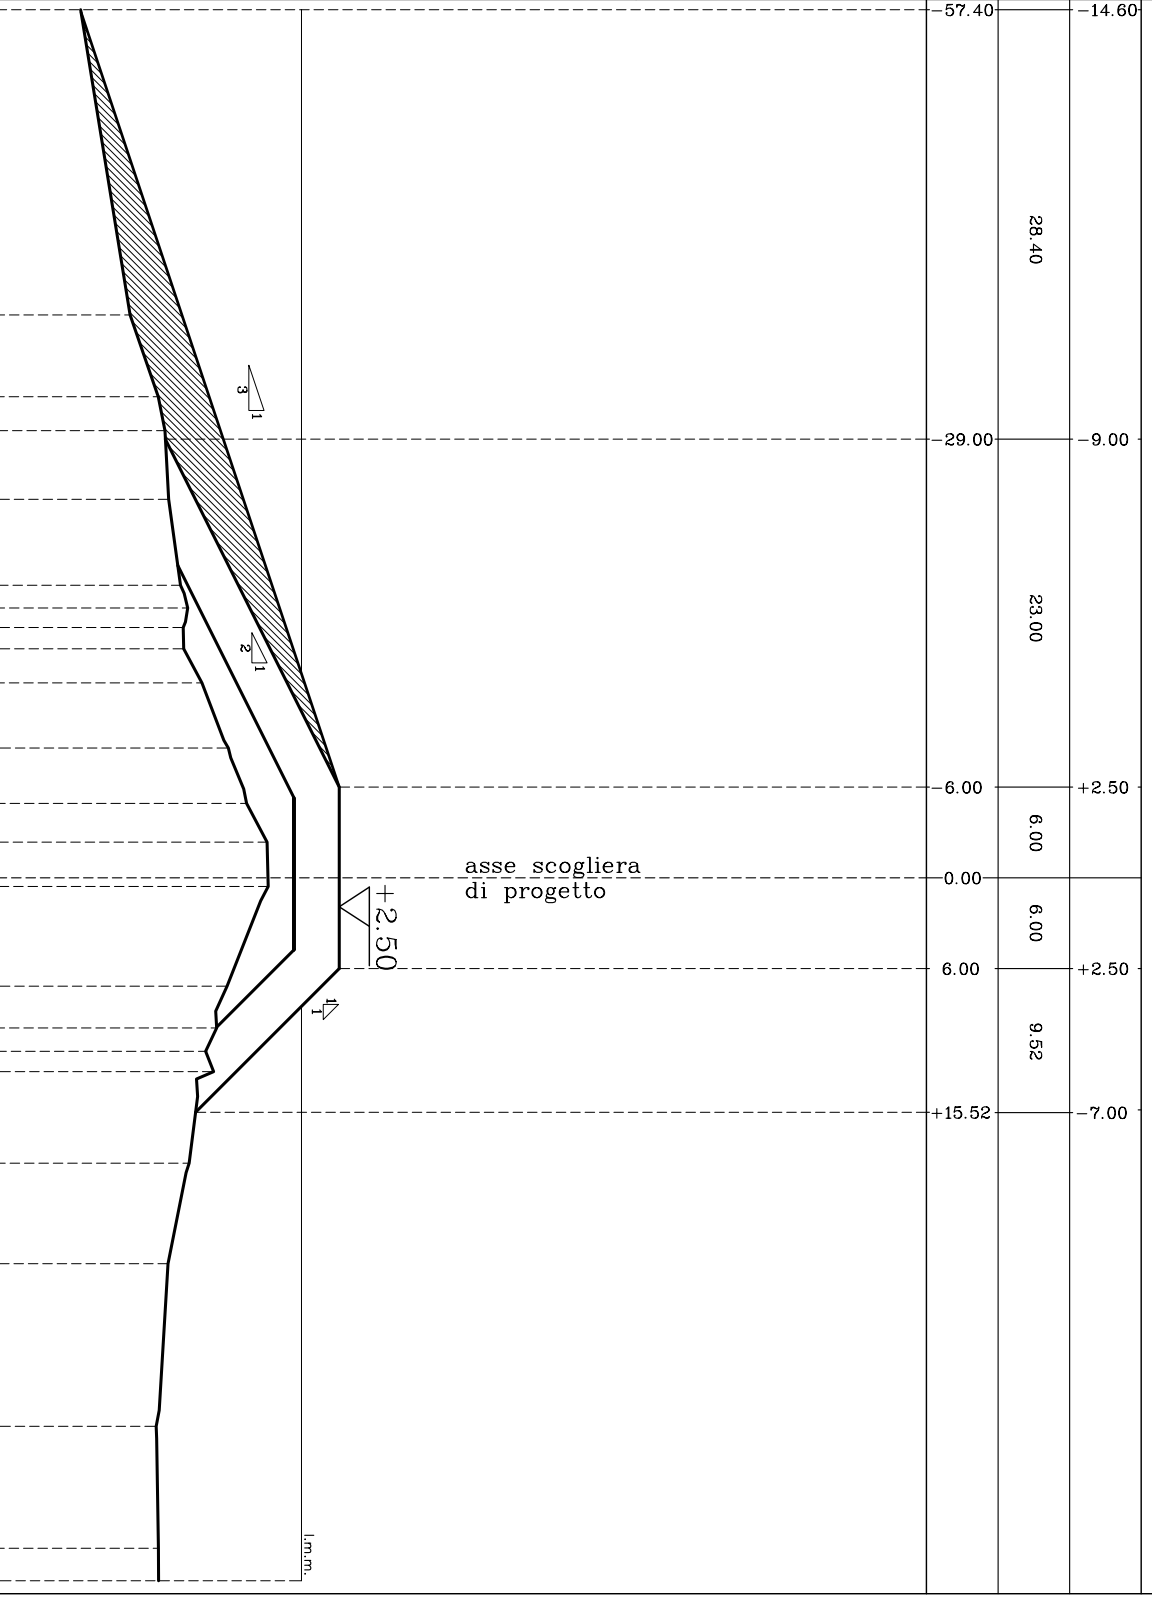

1 m.m.

DENOMINAZIONE SEZIONE

SEZ. n. 30

PROGETTO

QUOTE SCOGLIERA	-12.30
DISTANZE PARZIALI	21.67
DISTANZE PROGRESSIVE	50.41


CALCOLO SUPERFICI

IV CAT.	mq. 90.336
I CAT.	mq. 0.000
TOUT - VENANT	mq. 0.000

NUMERAZIONE PICCHETTI



QUOTE/BATIMETRICHE	
DISTANZE PARZIALI	
DISTANZE PROGRESSIVE	

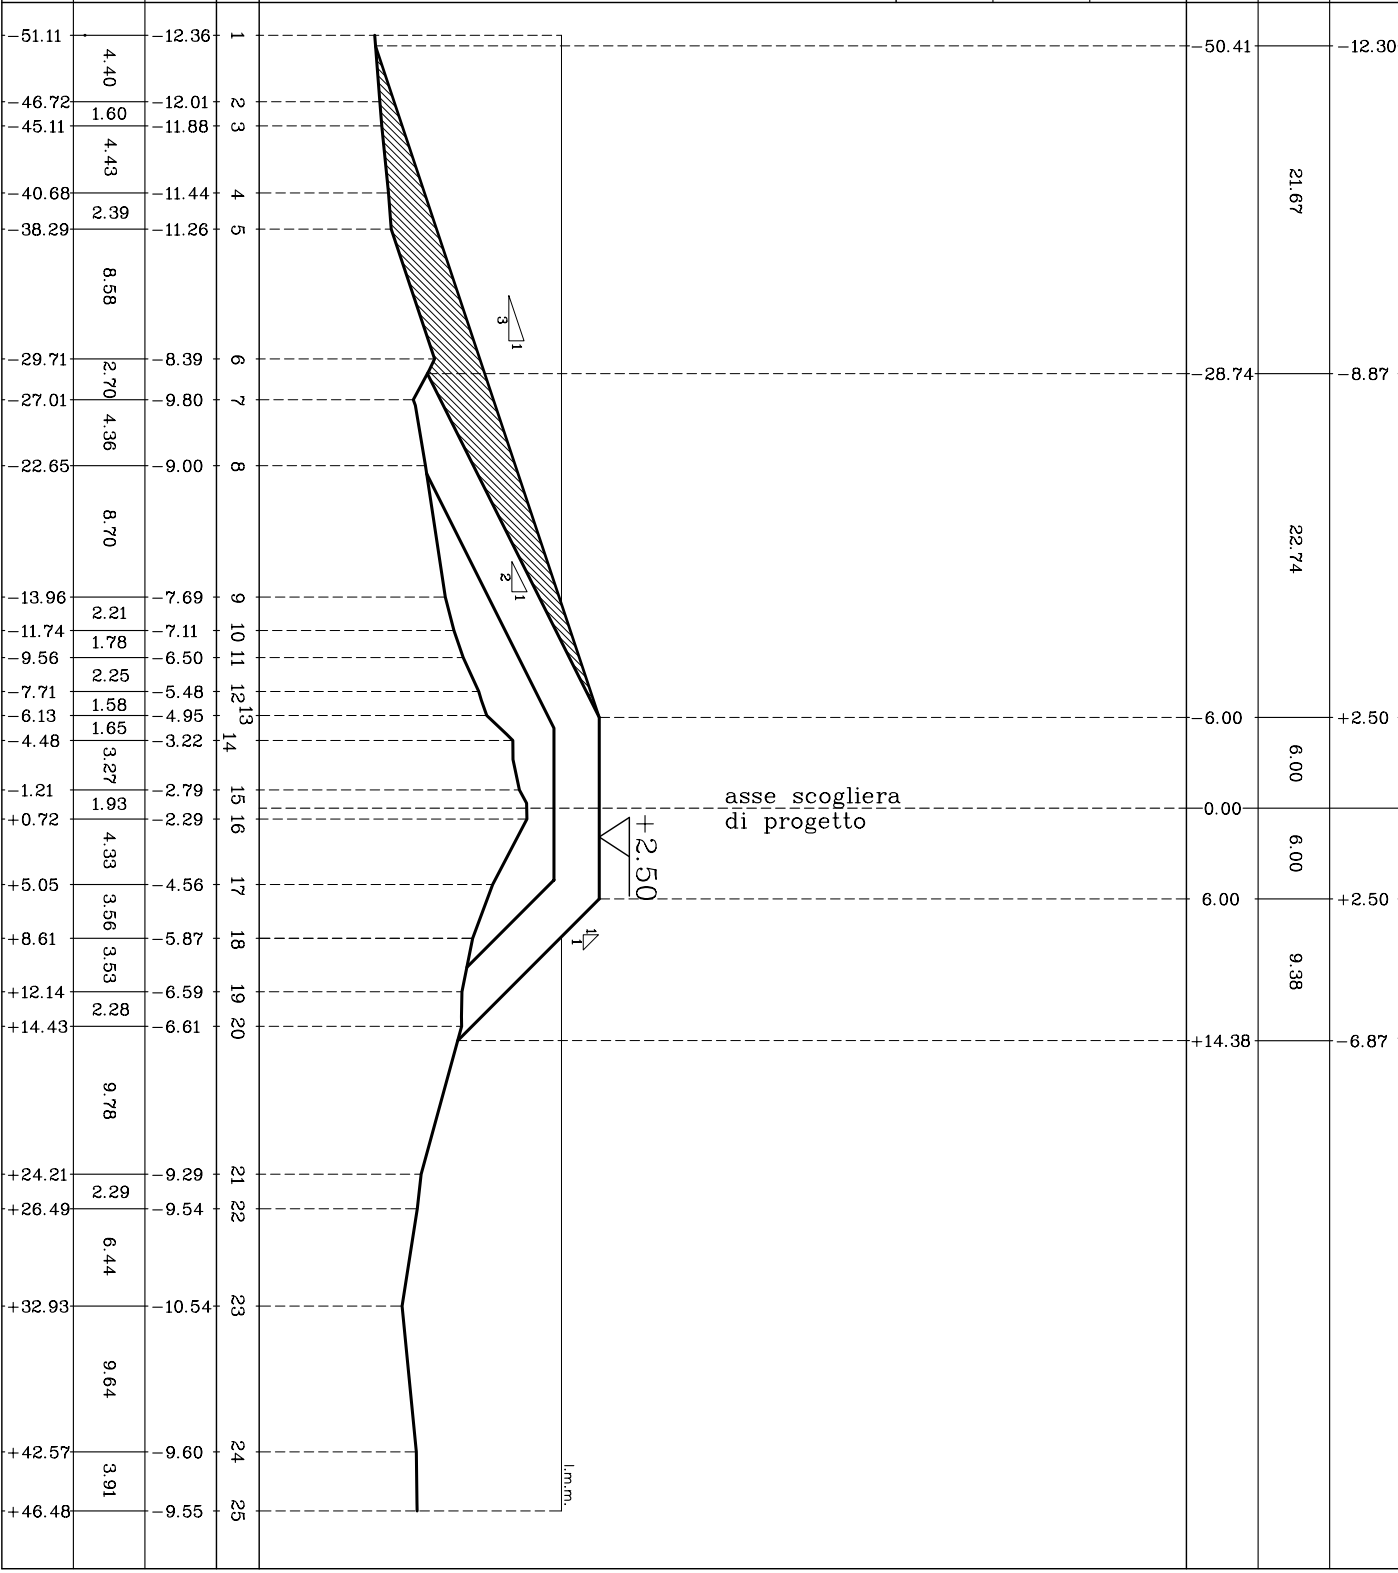

1	-12.36	4.40	51.11
2	-12.01	1.60	46.72
3	-11.88	4.43	45.11
4	-11.44	2.39	40.68
5	-11.26	8.58	38.29
6	-8.39	2.70	29.71
7	-9.80	4.36	27.01
8	-9.00	8.70	22.65
9	-7.69	2.21	13.96
10	-7.11	1.78	11.74
11	-6.50	2.25	9.56
12	-5.48	1.58	7.71
13	-4.95	1.65	6.13
14	-3.22	3.27	4.48
15	-2.79	1.93	-1.21
16	-2.29	4.33	+0.72
17	-4.56	3.56	+5.05
18	-5.87	3.53	+8.61
19	-6.59	2.28	+12.14
20	-6.61	9.78	+14.43
21	-9.29	2.29	+24.21
22	-9.54	6.44	+26.49
23	-10.54	9.64	+32.93
24	-9.60	3.91	+42.57
25	-9.55		+46.48

DENOMINAZIONE SEZIONE

SEZ. n. 30 bis


PROGETTO

QUOTE SCOGLIERA	-11.63
DISTANZE PARZIALI	21.37
DISTANZE PROGRESSIVE	47.40


CALCOLO SUPERFICI

IV CAT.	mq. 72.144
I CAT.	mq. 0.000
TOUT - VENANT	mq. 0.000

NUMERAZIONE PICCHETTI

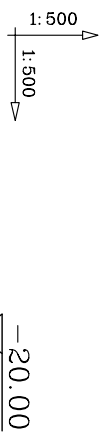

QUOTE/BATIMETRICHE	DISTANZE PARZIALI	DISTANZE PROGRESSIVE
--------------------	-------------------	----------------------

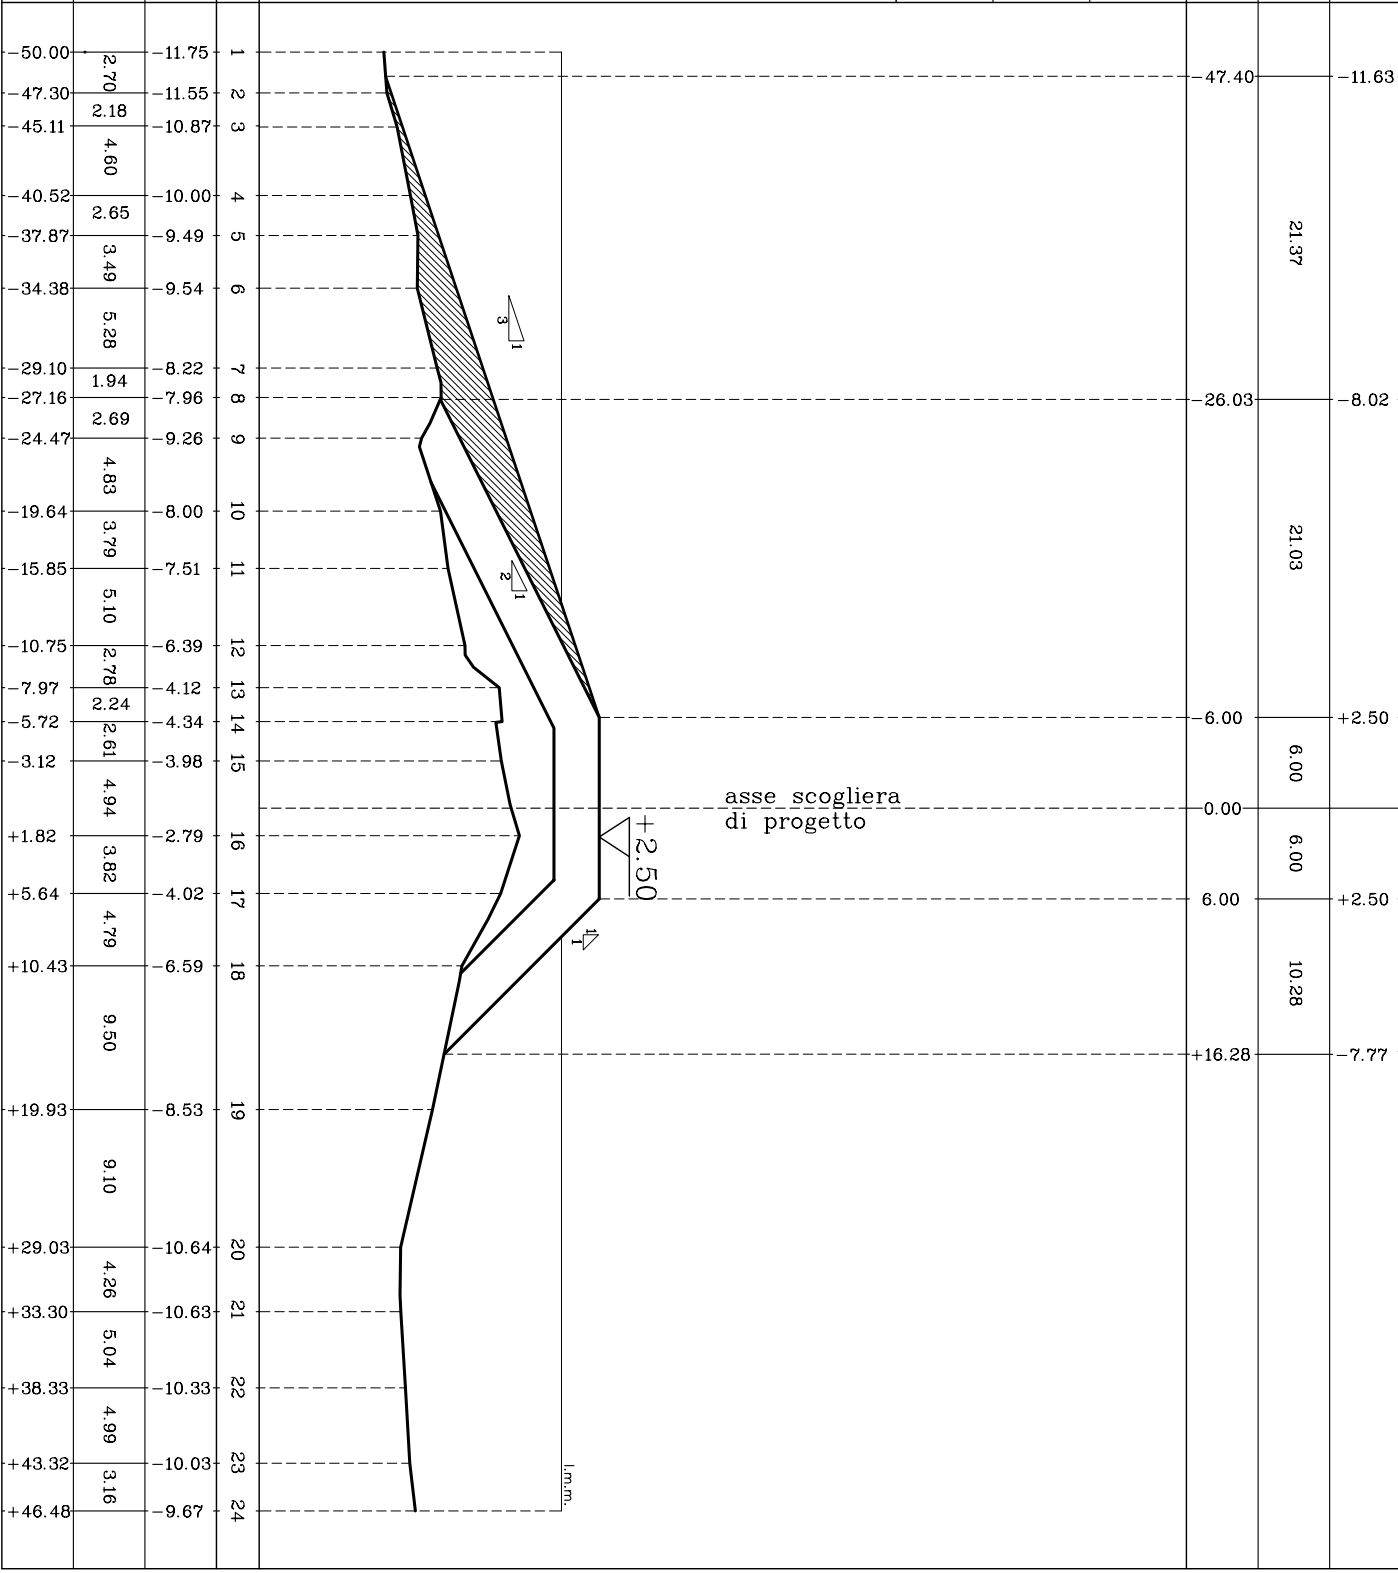

DENOMINAZIONE SEZIONE

SEZ. n. 31


PROGETTO

QUOTE SCOGLIERA	-11.63
DISTANZE PARZIALI	42.39
DISTANZE PROGRESSIVE	48.39

CALCOLO SUPERFICI


IV CAT.	mq. 170.664
I CAT.	mq. 108.187
TOUT - VENANT	mq. 0.000

NUMERAZIONE PICCHETTI

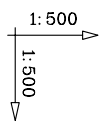

-20.00

RILIEVO		
QUOTE/BATIMETRICHE	DISTANZE PARZIALI	DISTANZE PROGRESSIVE
-11.75	2.70	50.00
-11.55	2.18	47.30
-10.87	3.91	45.11
-10.00	4.60	40.52
-9.49	2.65	37.87
-9.54	3.49	34.38
-8.22	5.28	29.10
-7.96	1.94	27.16
-9.26	2.69	24.47
-8.00	4.83	19.64
-7.51	3.79	15.85
-6.39	5.10	10.75
-4.12	2.78	7.97
-4.34	2.24	5.72
-3.98	2.61	3.12
-2.79	4.94	+1.82
-4.02	3.82	+5.64
-6.59	4.79	+10.43
-6.59	9.50	+16.28
-8.53	9.10	+19.93
-10.64	4.26	+29.03
-10.63	5.04	+33.30
-10.33	4.99	+38.33
-10.03	3.16	+43.32
-9.67		+46.48

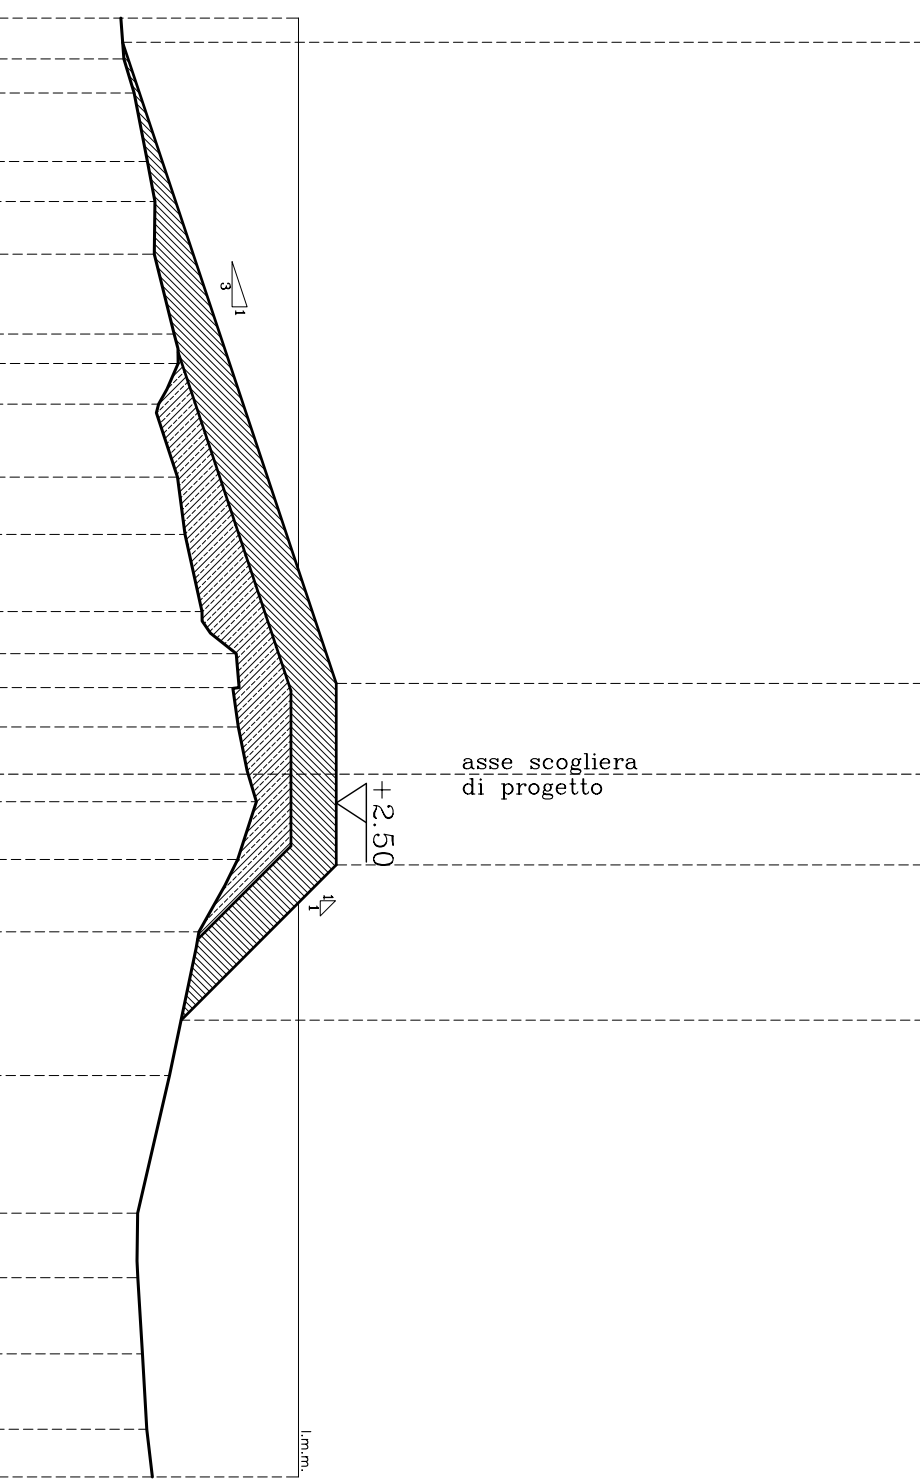

DENOMINAZIONE SEZIONE

SEZ. n. 33

PROGETTO



QUOTE SCOGLIERA	-12.38
DISTANZE PARZIALI	44.64
DISTANZE PROGRESSIVE	50.64

CALCOLO SUPERFICI

IV CAT.	mq. 194.506
I CAT.	mq. 141.494
TOUT - VENANT	mq. 34.555

RILIEVO		
QUOTE/BATIMETRICHE	DISTANZE PARZIALI	DISTANZE PROGRESSIVE

NUMERAZIONE PICCHETTI

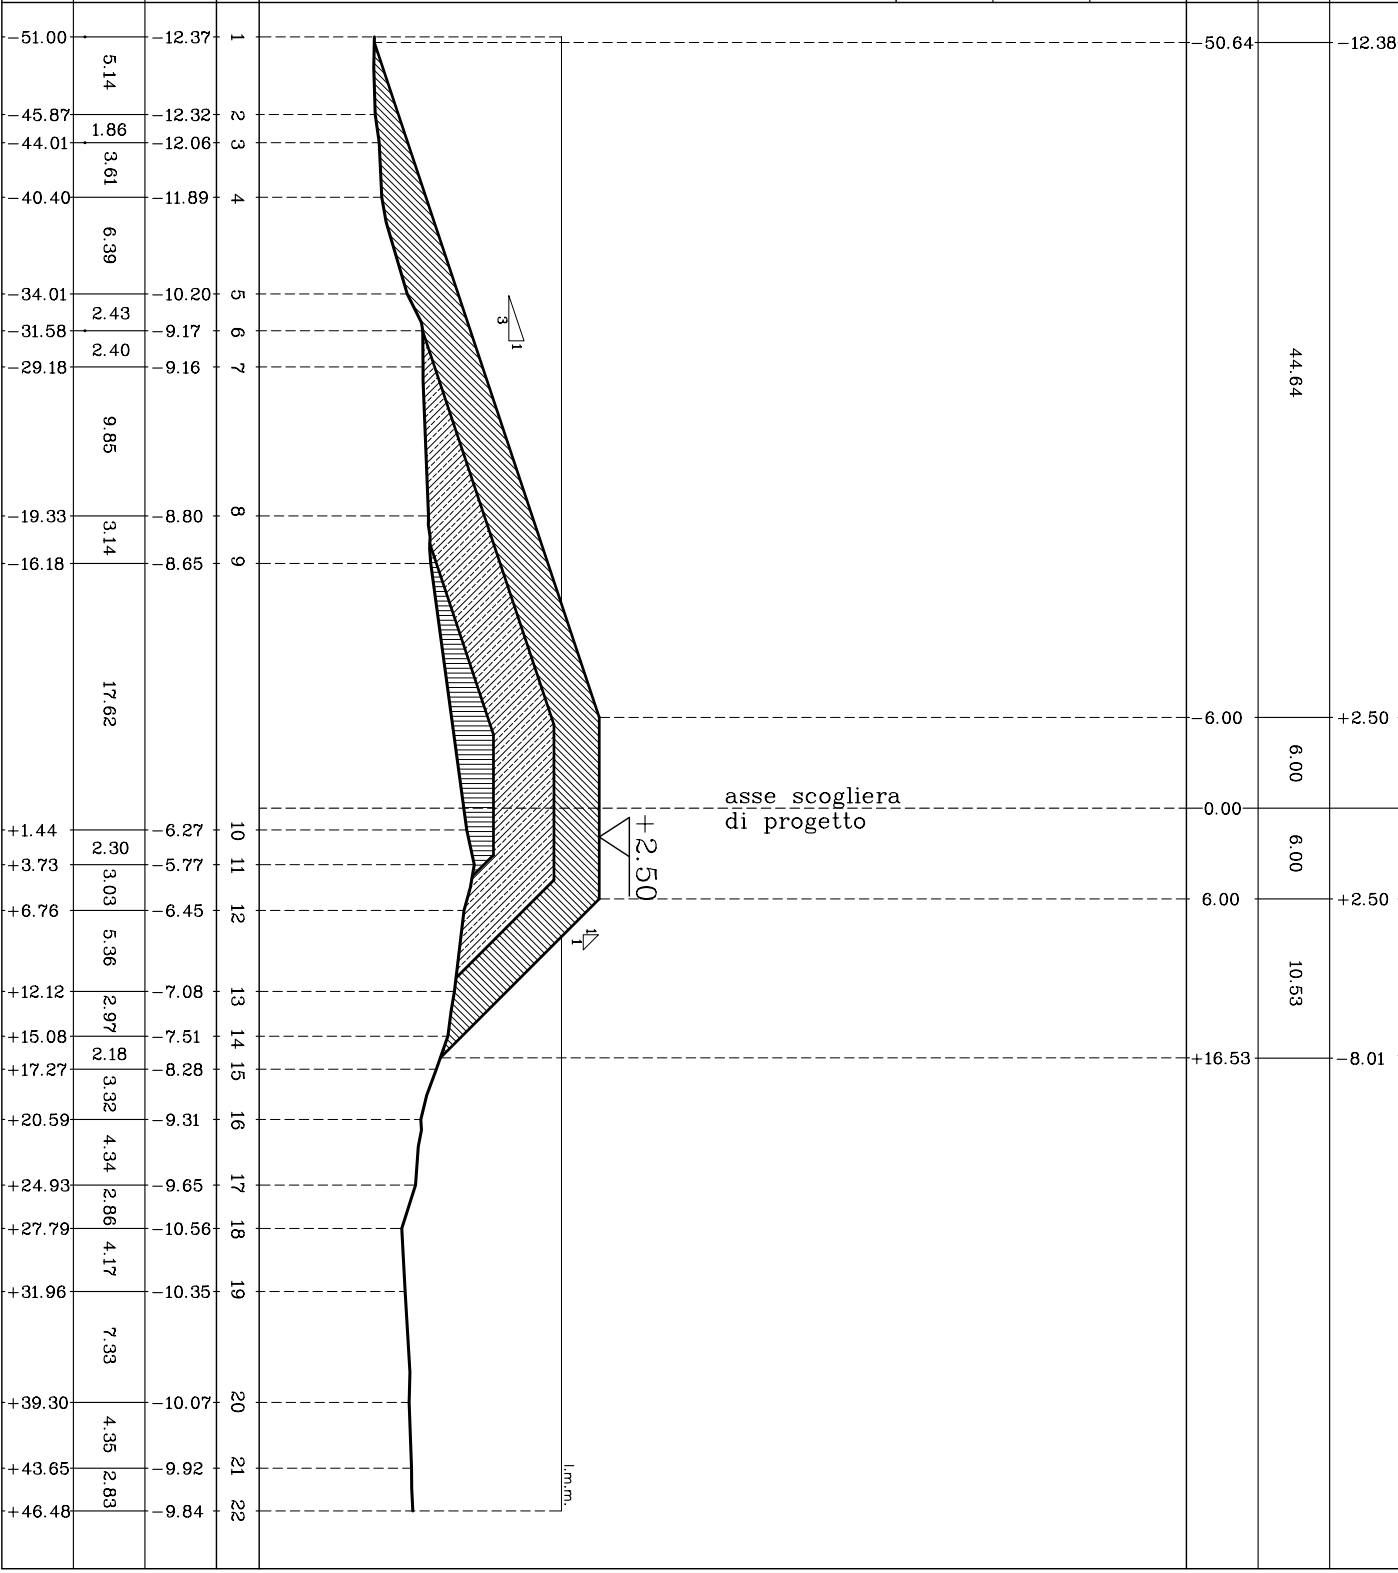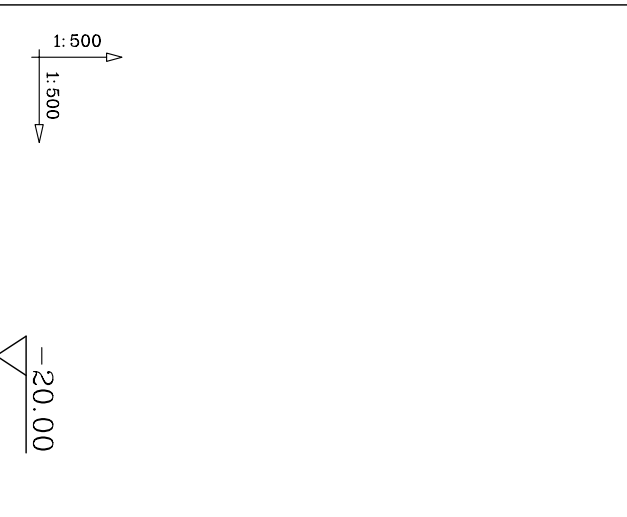

DENOMINAZIONE SEZIONE

SEZ. n. 34

PROGETTO

QUOTE SCOGLIERA	
DISTANZE PARZIALI	41.62
DISTANZE PROGRESSIVE	47.62


CALCOLO SUPERFICI

IV CAT.	mq. 182.922
I CAT.	mq. 132.209
TOUT - VENANT	mq. 64.604

NUMERAZIONE PICCHETTI



RILIEVO		NUMERAZIONE PICCHETTI
QUOTE/BATIMETRICHE	DISTANZE PARZIALI	
DISTANZE PROGRESSIVE	DISTANZE PARZIALI	
-50.00	8.13	1
-41.87	1.73	2
-40.14	3.27	3
-36.87	3.28	4
-33.59	2.65	5
-30.94	3.78	6
-27.16	2.51	7
-24.66	3.89	8
-20.76	2.17	9
-18.59	4.61	10
-13.99	4.91	11
-9.08	6.16	12
-2.92	7.48	13
+4.56	2.45	14
+7.01	4.60	15
+11.61	5.49	16
+17.10	6.70	17
+23.80	5.94	18
+29.74	2.64	19
+32.39	3.63	20
+36.01	6.66	21
+42.68	3.80	22
+46.48		23

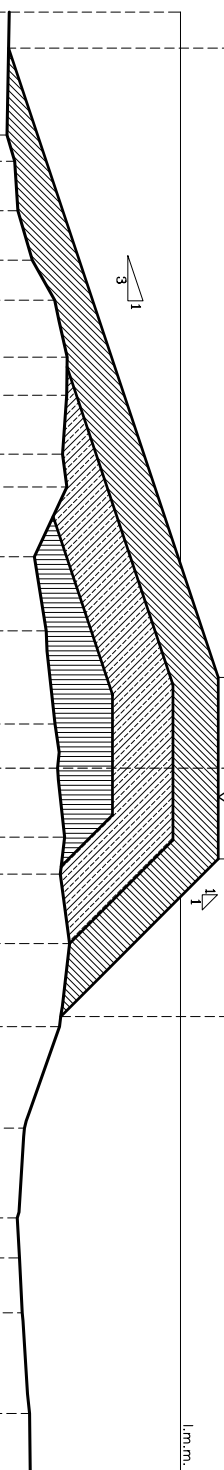

asse scogliera di progetto

+2.50

l.m.m.

DENOMINAZIONE SEZIONE

SEZ. n. 35

PROGETTO



QUOTE SCOGLIERA	
DISTANZE PARZIALI	40.35
DISTANZE PROGRESSIVE	46.35

CALCOLO SUPERFICI

IV CAT.	mq. 174.323
I CAT.	mq. 127.649
TOUT-VENANT	mq. 39.041

RILIEVO		
QUOTE/BATIMETRICHE		
DISTANZE PARZIALI		
DISTANZE PROGRESSIVE		

NUMERAZIONE PICCHETTI

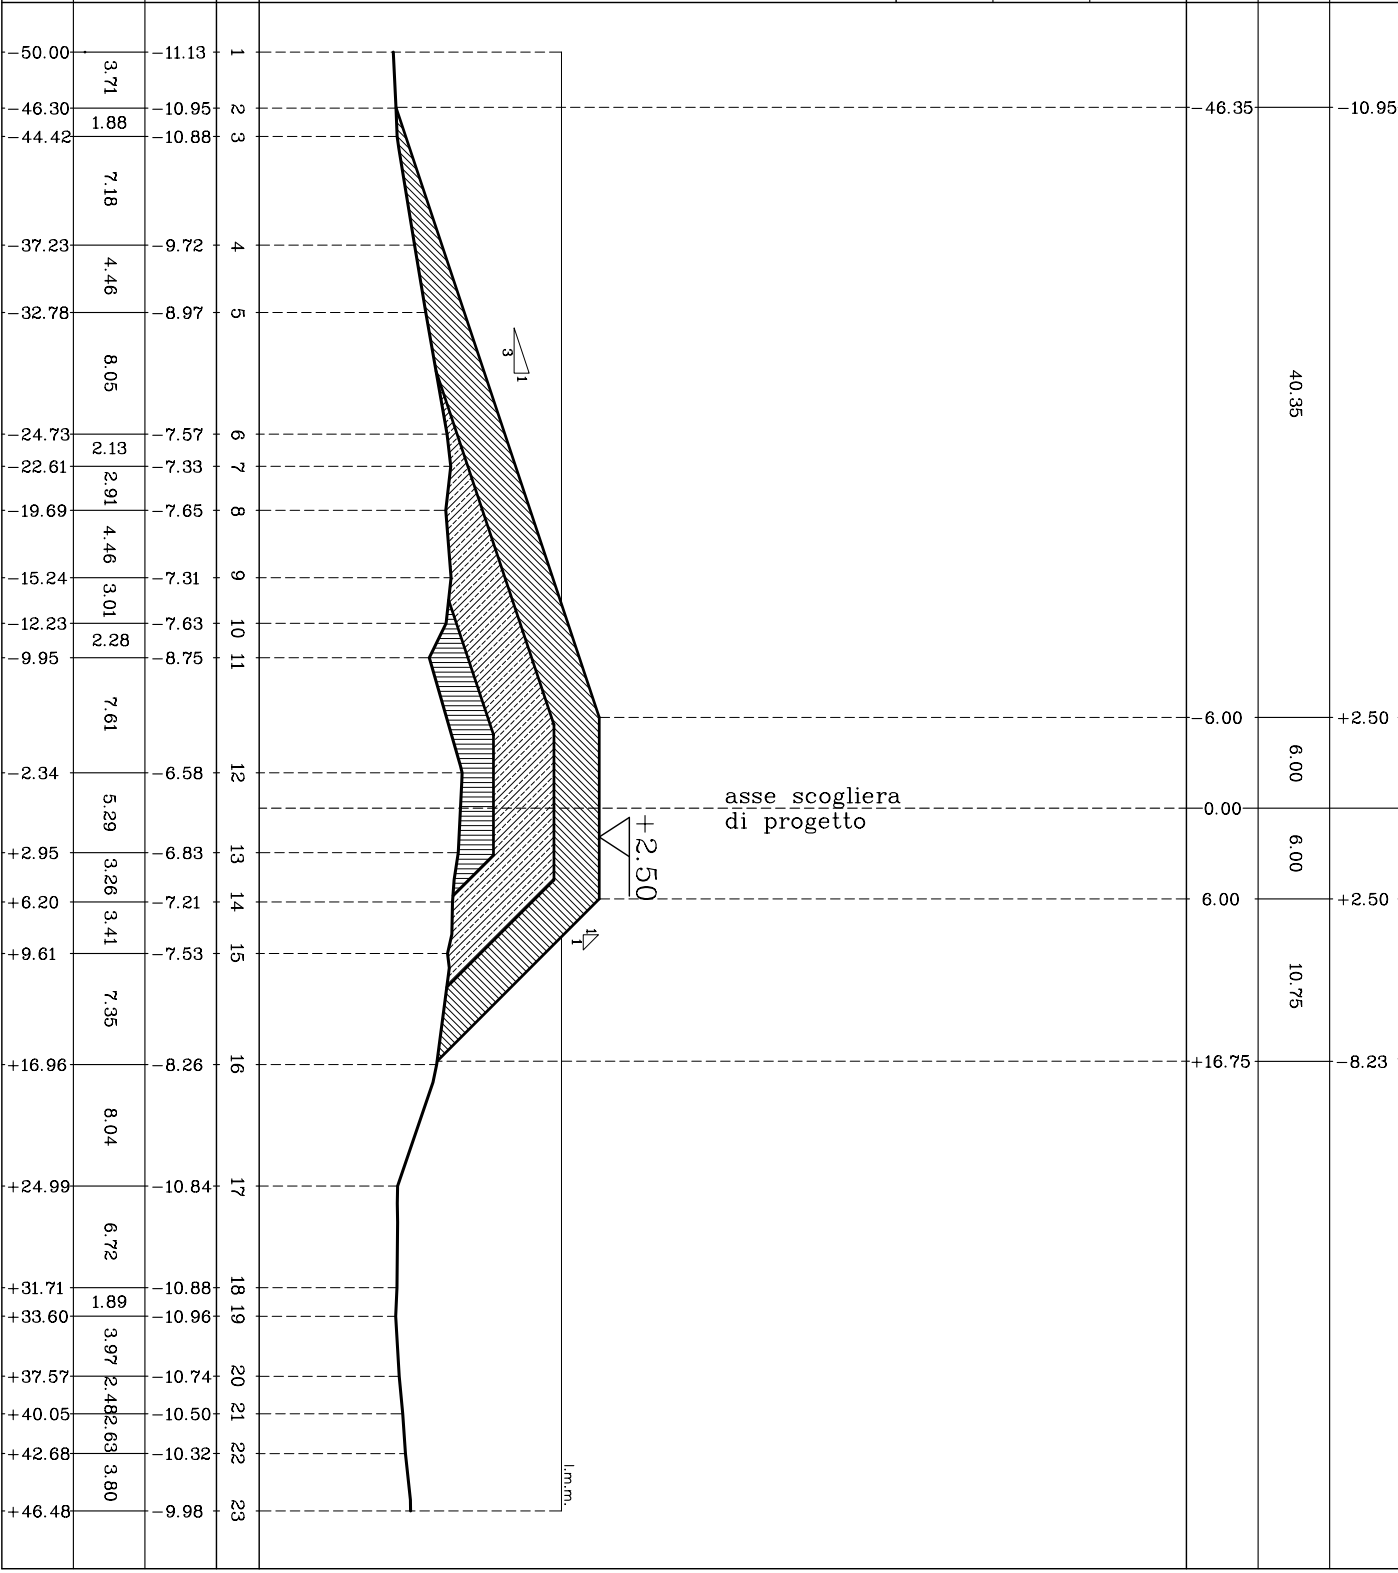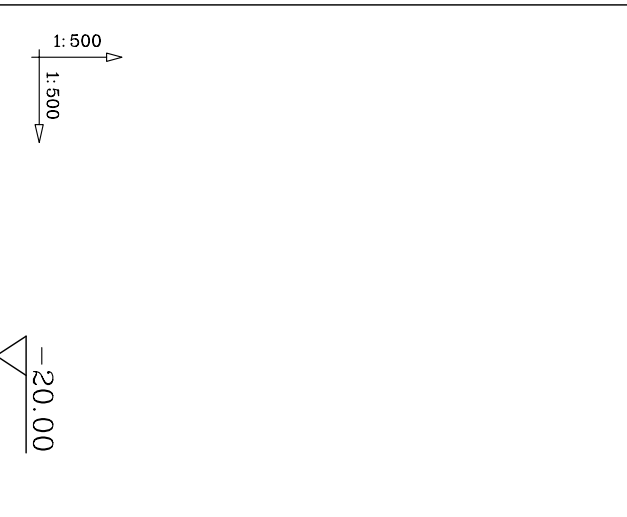

50.00		1	11.13
46.30	3.71	2	10.95
44.42	1.88	3	10.88
	7.18	4	9.72
37.23	4.46	5	8.97
32.78	8.05	6	7.57
24.73	2.13	7	7.33
22.61	2.91	8	7.65
19.69	4.46	9	7.31
15.24	3.01	10	7.63
12.23	2.28	11	8.75
9.95	7.61	12	6.58
2.34	5.29	13	6.83
+2.95	3.26	14	7.21
+6.20	3.41	15	7.53
+9.61	7.35	16	8.26
+16.96	8.04	17	10.84
+24.99	6.72	18	10.88
+31.71	1.89	19	10.96
+33.60	3.97	20	10.74
+37.57	2.48	21	10.50
+40.05	2.63	22	10.32
+42.68	3.80	23	9.98
+46.48			

asse scogliera di progetto

+2.50

l.m.m.

DENOMINAZIONE SEZIONE

SEZ. n. 36



PROGETTO

QUOTE SCOGLIERA	
DISTANZE PARZIALI	40.96
DISTANZE PROGRESSIVE	46.96

CALCOLO SUPERFICI

IV CAT.	mq. 184.936
I CAT.	mq. 135.039
TOUT - VENANT	mq. 26.881


NUMERAZIONE PICCHETTI

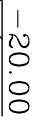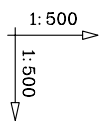

RILIEVO

QUOTE/BATIMETRICHE	
DISTANZE PARZIALI	
DISTANZE PROGRESSIVE	

1	11.13	2.25	50.00
2	11.14	2.51	47.75
3	11.17	2.61	45.25
4	11.07	14.95	42.64
5	8.84	3.30	27.69
6	8.44	2.30	24.39
7	8.16	6.56	22.10
8	7.66	6.67	15.54
9	7.34	3.75	8.87
10	7.29	2.50	5.12
11	6.29	5.52	-2.62
12	6.04	3.96	+2.90
13	6.37	2.39	+6.85
14	7.10	1.62	+9.25
15	7.52	4.21	+10.87
16	8.69	3.36	+15.07
17	9.35	2.96	+18.45
18	9.91	2.93	+21.43
19	10.91	3.32	+24.37
20	10.98	5.32	+27.69
21	10.93	3.86	+33.01
22	11.09	5.70	+36.87
23	10.58	3.91	+42.57
24	10.16		+46.48

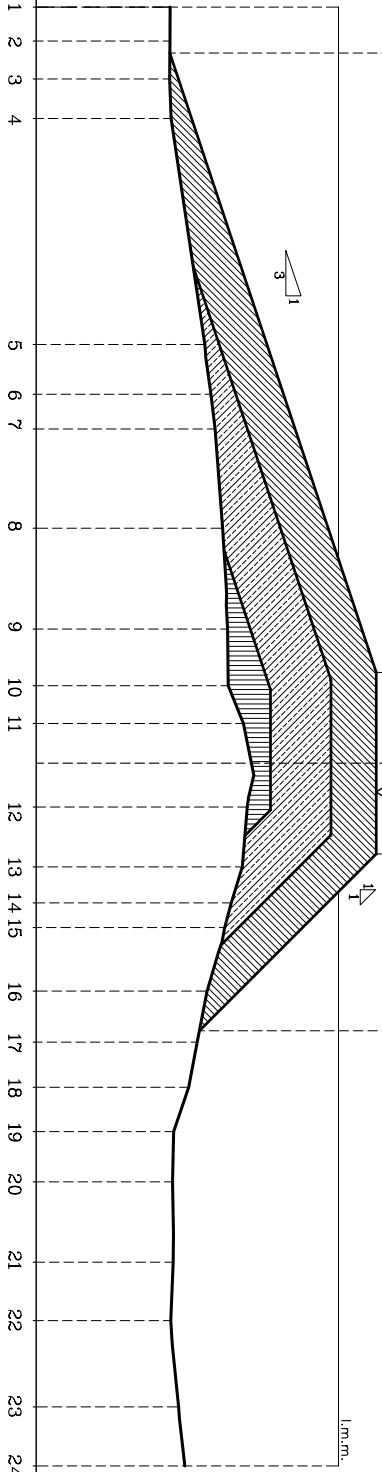

asse scogliera di progetto

+2.50

l.m.m.

DENOMINAZIONE SEZIONE

SEZ. n. 37

PROGETTO

QUOTE SCOGLIERA	
DISTANZE PARZIALI	41.12
DISTANZE PROGRESSIVE	47.12

CALCOLO SUPERFICI


IV CAT.	mq. 193.250
I CAT.	mq. 163.381
TOUT - VENANT	mq. 21.343

NUMERAZIONE PICCHETTI



RILIEVO

QUOTE/BATIMETRICHE	
DISTANZE PARZIALI	
DISTANZE PROGRESSIVE	

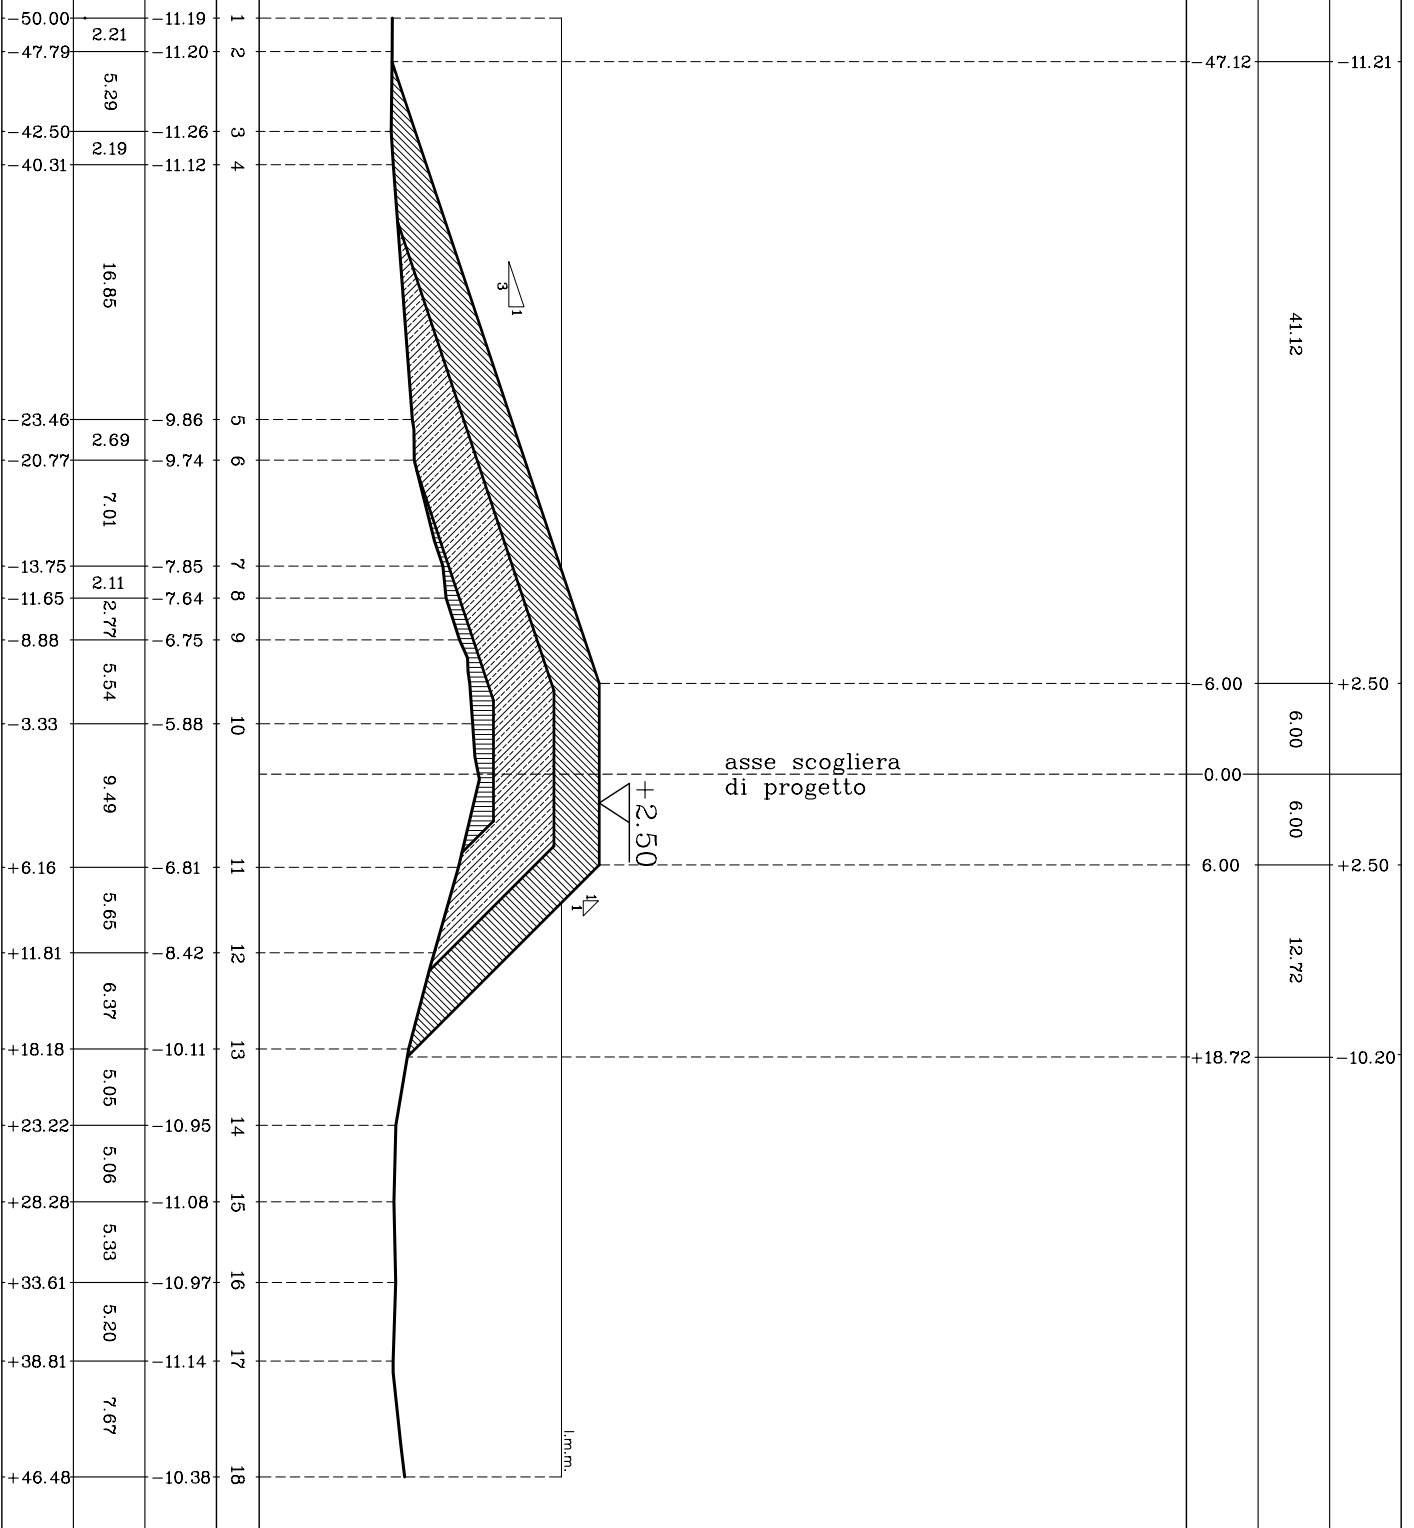

DENOMINAZIONE SEZIONE

SEZ. T1

PROGETTO


QUOTE SCOGLIERA	
DISTANZE PARZIALI	6.00
DISTANZE PROGRESSIVE	52.17

CALCOLO SUPERFICI

IV CAT.	mq. 145.644
I CAT.	mq. 58.405
TOUT-VENANT	mq. 48.762



RILIEVO		
NUMERAZIONE PICCHETTI	QUOTE/BATIMETRICHE	DISTANZE PARZIALI
		DISTANZE PROGRESSIVE

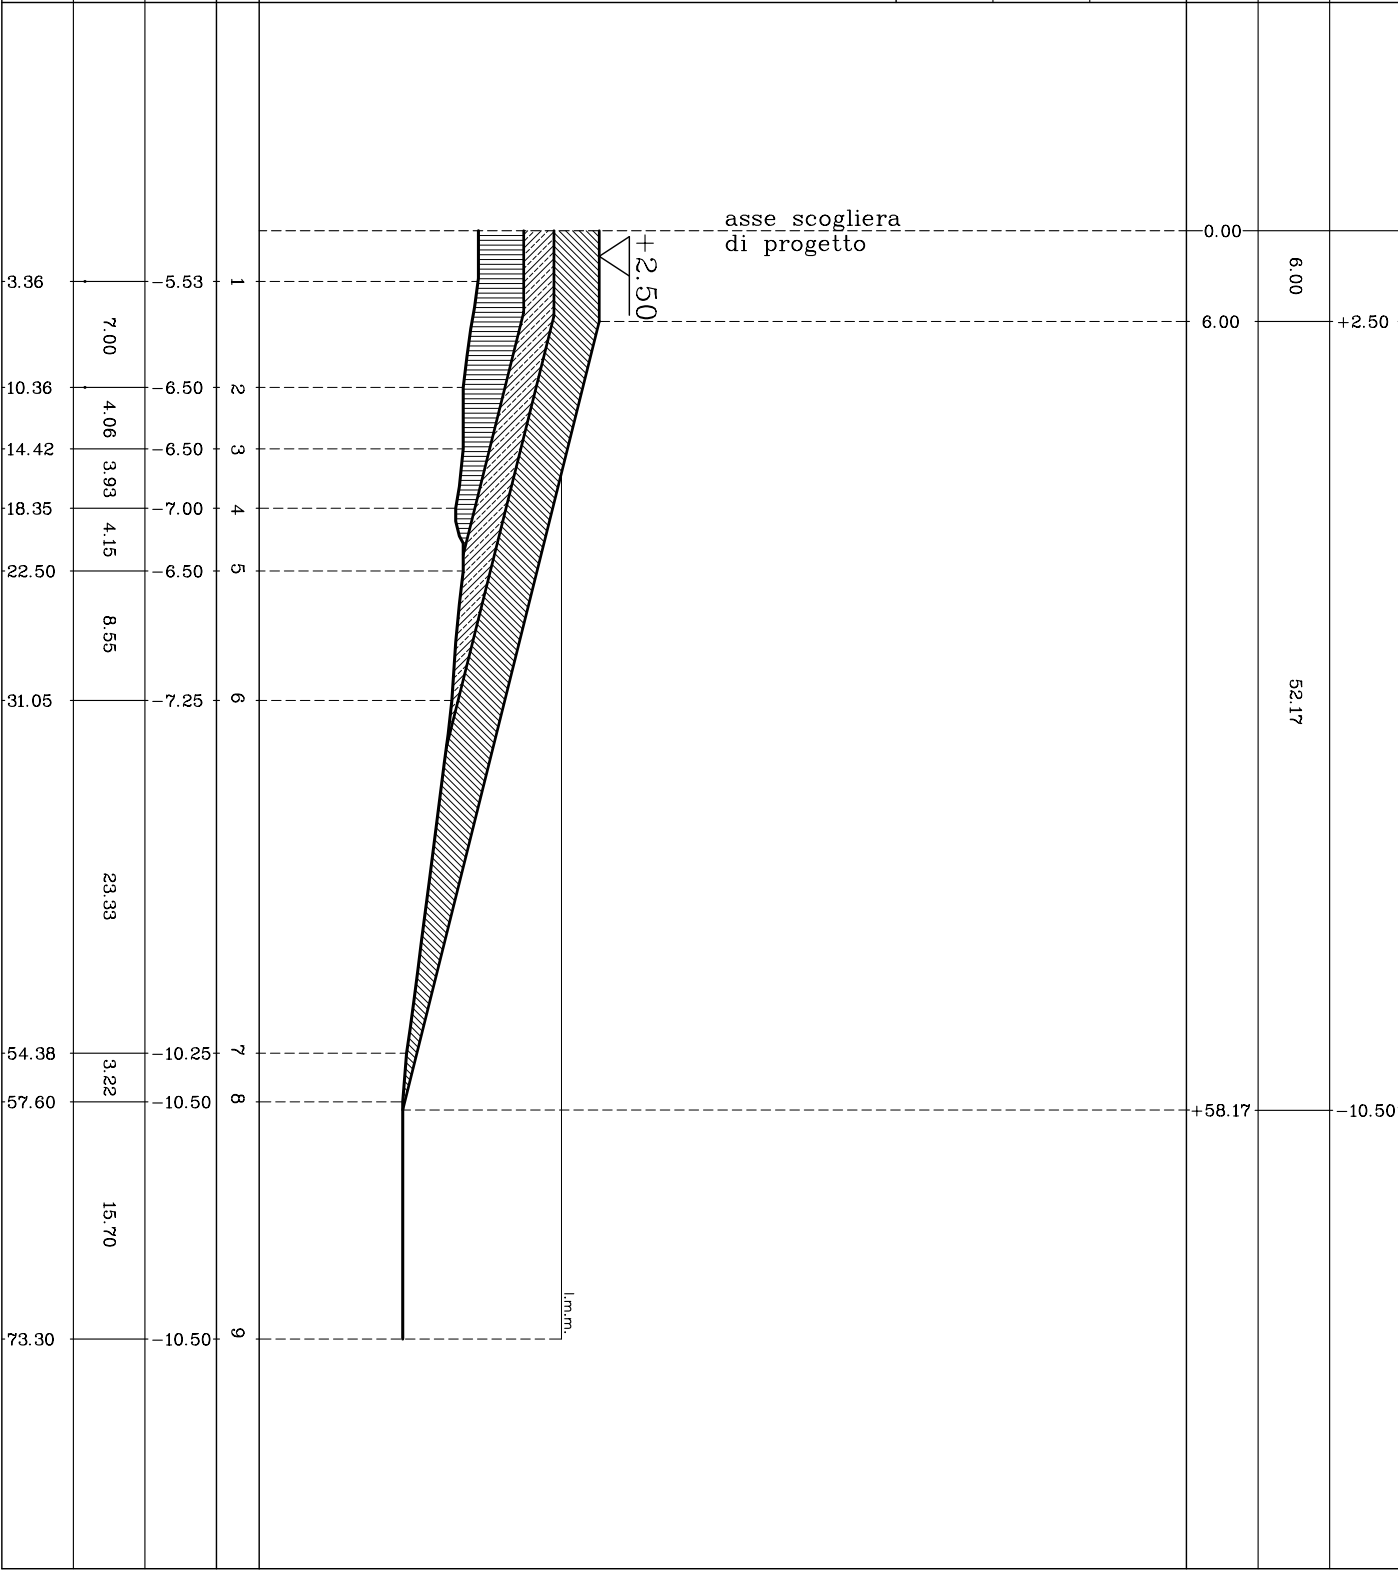


DENOMINAZIONE SEZIONE

SEZ. T2

PROGETTO		
QUOTE SCOGLIERA		
DISTANZE PARZIALI	6.00	+2.50
DISTANZE PROGRESSIVE		35.04
		+41.04

CALCOLO SUPERFICI		
IV CAT.	mq. 110.996	
I CAT.	mq. 55.334	
TOUT - VENANT	mq. 52.090	

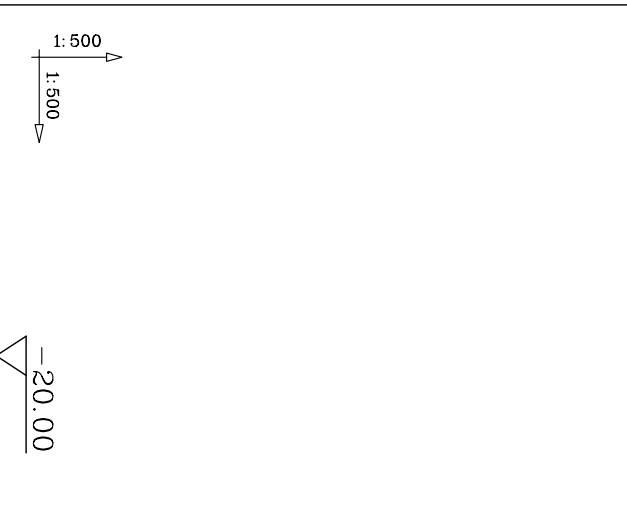

RILIEVO		
NUMERAZIONE PICCHETTI		
QUOTE/BATIMETRICHE		
DISTANZE PARZIALI		
DISTANZE PROGRESSIVE		

